


ul. S. Leszczyńskiego 49

85-137 Bydgoszcz




Lokal mieszkalny nr 10 II piętro

Rzut lokalu skala 1:100

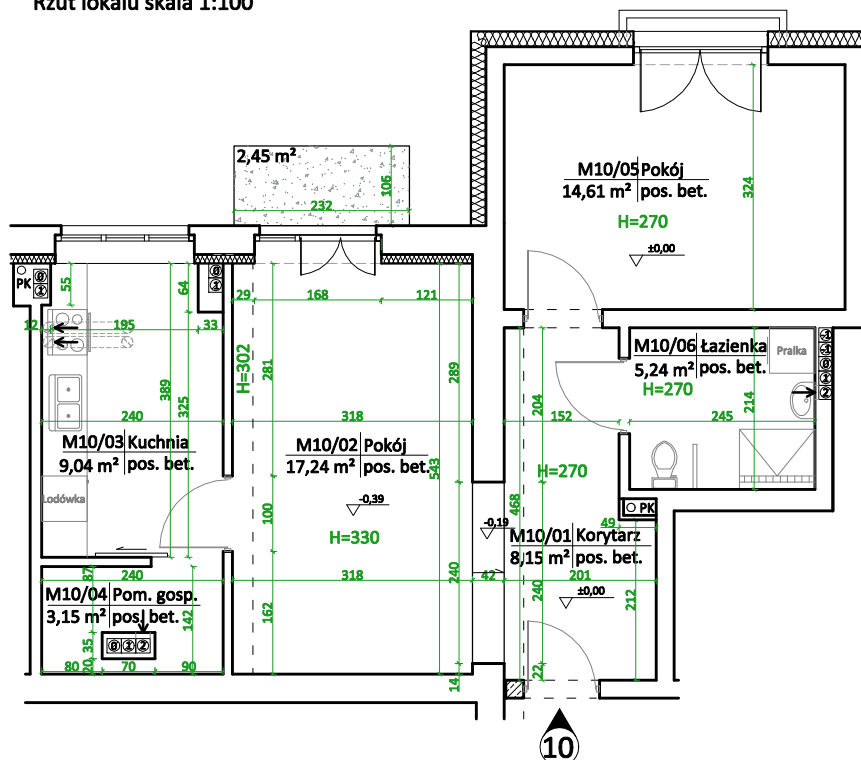

Położenie mieszkania w budynku.
Rzut II piętra skala 1:500

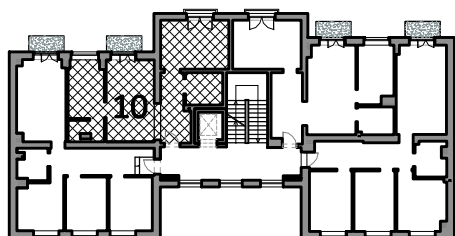

* przedstawiona oferta nie obejmuje
wypożyczenia kuchni i łazienki,
umeblowanie przykładowe



Zestawienie powierzchni:

Mieszkanie nr 10	M10/01	Korytarz	8,15
	M10/02	Pokój	17,24
	M10/03	Kuchnia	9,04
	M10/04	Pom. gosp.	3,15
	M10/05	Pokój	14,61
	M10/06	łazienka	5,24
		Balkon	2,45
	Powierzchnia użytkowa [m²]		57,43