

ul. S. Leszczyńskiego 49


85-137 Bydgoszcz



Lokal mieszkalny nr 12 poddasze

Rzut lokalu skala 1:100

Położenie mieszkania w budynku.
Rzut poddasza skala 1:500

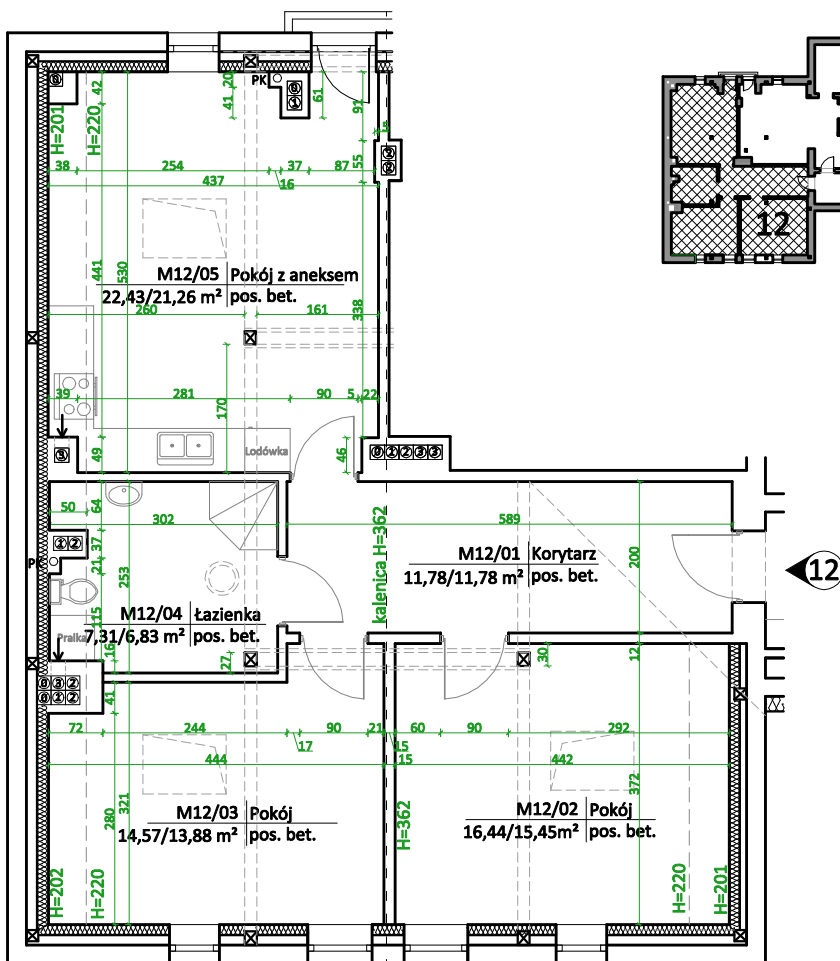

Zestawienie powierzchni:

			pow. podłogi	pow. użytk.
Mieszkanie nr 12	M12/01	Korytarz	11,78	11,78
	M12/02	Pokój	16,44	15,45
	M12/03	Pokój	14,57	13,88
	M12/04	łazienka	7,31	6,83
	M12/05	Pokój z aneksem	22,43	21,26
	Pow. netto (pow. podłogi) [m²]		72,53	
	Powierzchnia użytkowa [m²]		69,20	



* przedstawiona oferta nie obejmuje
wypożyczenia kuchni i łazienki,
umeblowanie przykładowe

Przedsiębiorstwo Wielobranżowe PUBR Sp. z o.o.
www.pubr.com.pl pubr@pubr.com.pl

85-844 Bydgoszcz, ul. Toruńska 109
tel. +48 52 370 85 10/18 fax +48 52 370 85 13