



85-137 Bydgoszcz

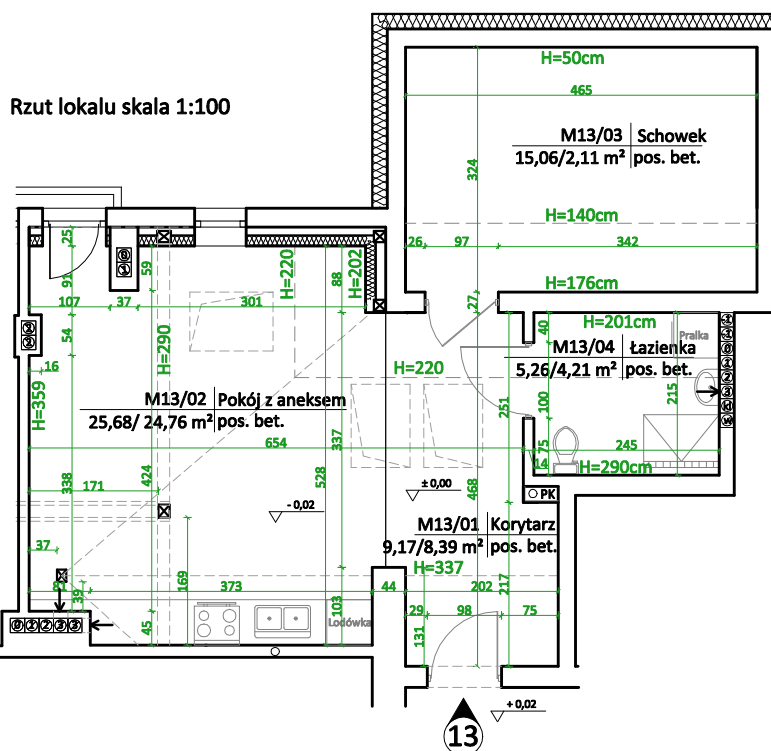

**Lokal mieszkalny nr 13
poddasze**



Położenie mieszkania w budynku.
Rzut poddasza skala 1:500

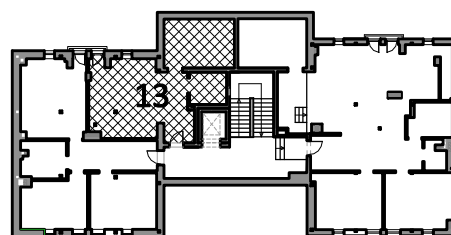

Zestawienie powierzchni:

			pow. podłogi	pow. użyty.
Mieszkanie nr 13	M13/01	Korytarz	9,17	8,39
	M13/02	Pokój z aneksem	25,68	24,76
	M13/03	Schowek	15,06	2,11
	M13/04	Łazienka	5,26	4,21
	Pow. netto (pow. podłogi) [m ²]		55,17	
	Powierzchnia użytkowa [m ²]		39,47	



*** przedstawiona oferta nie obejmuje drzwi wewnętrznych, wyposażenia kuchni i łazienki, umeblowanie przykładowe**