


ul. S. Leszczyńskiego 49

85-137 Bydgoszcz




Lokal mieszkalny nr 3 I piętro

Rzut lokalu skala 1:100

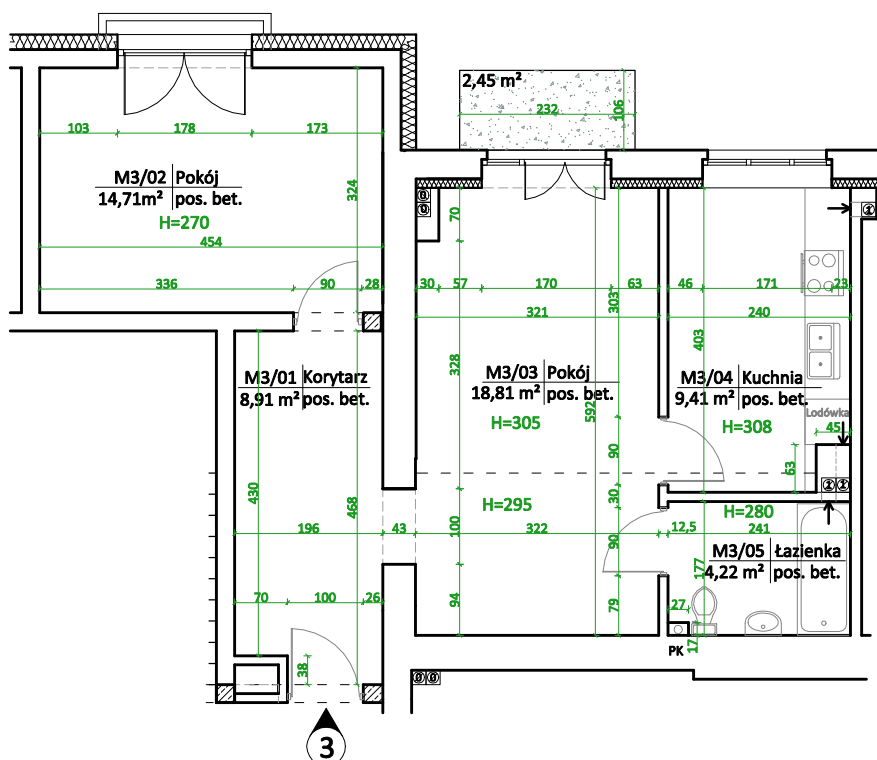

Położenie mieszkania w budynku.
Rzut I piętra skala 1:500

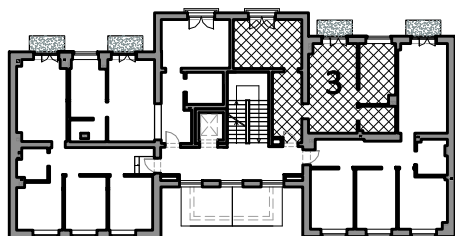

* przedstawiona oferta nie obejmuje
wyposażenia kuchni i łazienki,
umeblowanie przykładowe



Zestawienie powierzchni:

Mieszkanie nr 3	M3/01 Korytarz	8,91
	M3/02 Pokój	14,71
	M3/03 Pokój	18,81
	M3/04 Kuchnia	9,41
	M3/05 łazienka	4,22
	Balkon	2,45
Powierzchnia użytkowa [m²]		56,06