


ul. S. Leszczyńskiego 49

85-137 Bydgoszcz



Lokal mieszkalny nr 4 I piętro

Położenie mieszkania w budynku.
Rzut I piętra skala 1:500

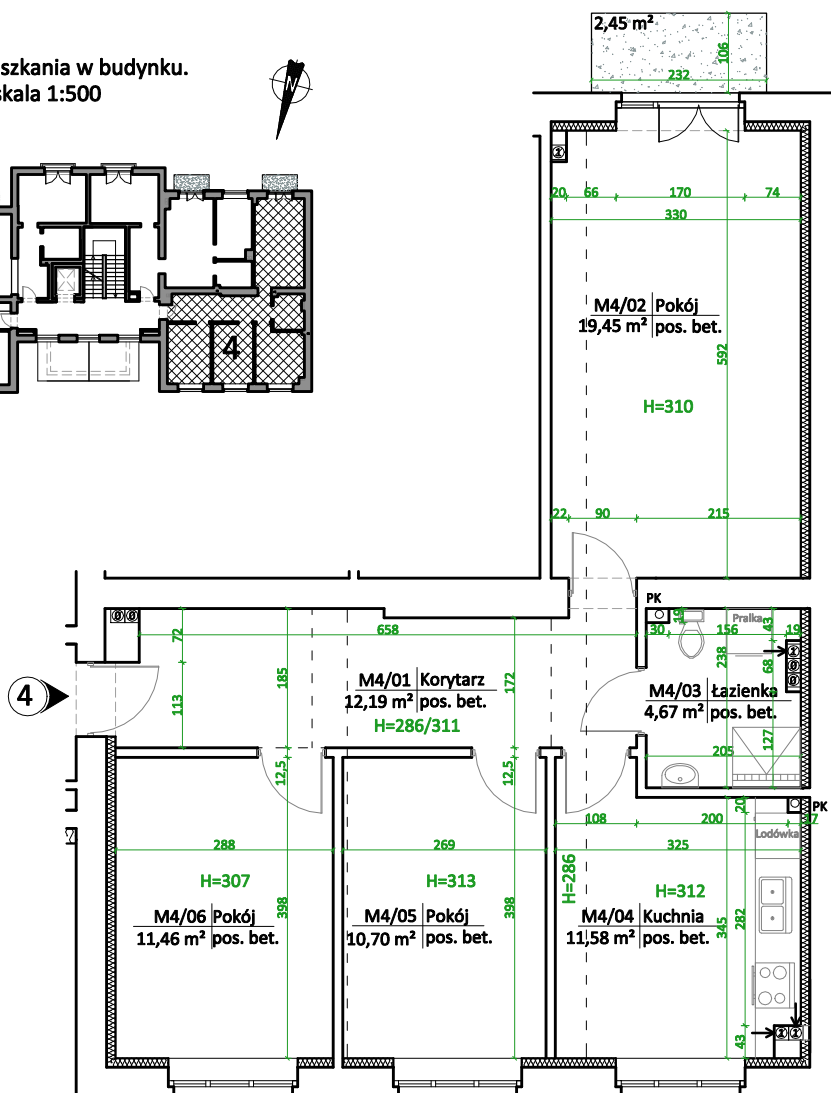

Rzut lokalu skala 1:100

Zestawienie powierzchni:

Mieszkanie nr 4	M4/01 Korytarz	12,19
	M4/02 Pokój	19,45
	M4/03 łazienka	4,67
	M4/04 Kuchnia	11,58
	M4/05 Pokój	10,70
	M4/06 Pokój	11,46
	Balkon	2,45
Powierzchnia użytkowa [m²]		70,05



* przedstawiona oferta nie obejmuje
wyposażenia kuchni i łazienki,
umeblowanie przykładowe