


ul. S. Leszczyńskiego 49

85-137 Bydgoszcz



Lokal mieszkalny nr 5 I piętro

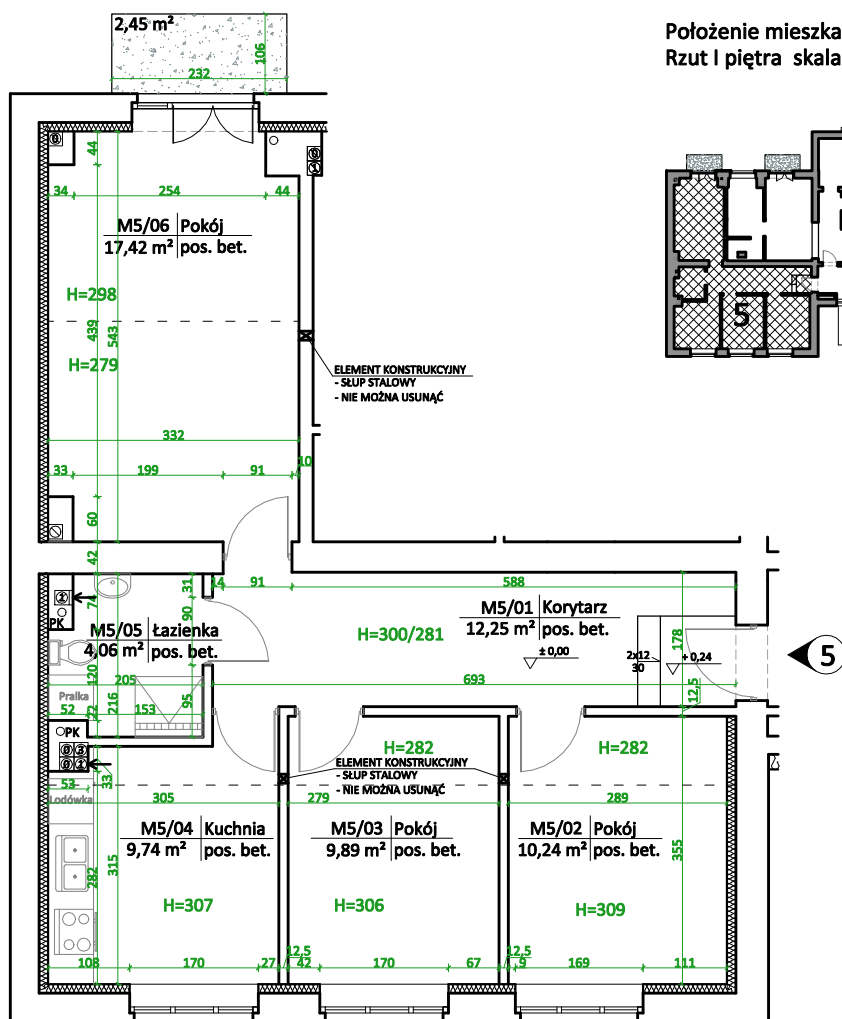

Rzut lokalu skala 1:100

Zestawienie powierzchni:

Mieszkanie nr 5	M5/01	Korytarz	12,25
	M5/02	Pokój	10,24
	M5/03	Pokój	9,89
	M5/04	Kuchnia	9,74
	M5/05	łazienka	4,06
	M5/06	Pokój	17,42
		Balkon	2,45
		Powierzchnia użytkowa [m²]	63,60



* przedstawiona oferta nie obejmuje
wypośażenia kuchni i łazienki,
umeblowanie przykładowe