


ul. S. Leszczyńskiego 49

85-137 Bydgoszcz




Lokal mieszkalny nr 6 I piętro

Rzut lokalu skala 1:100

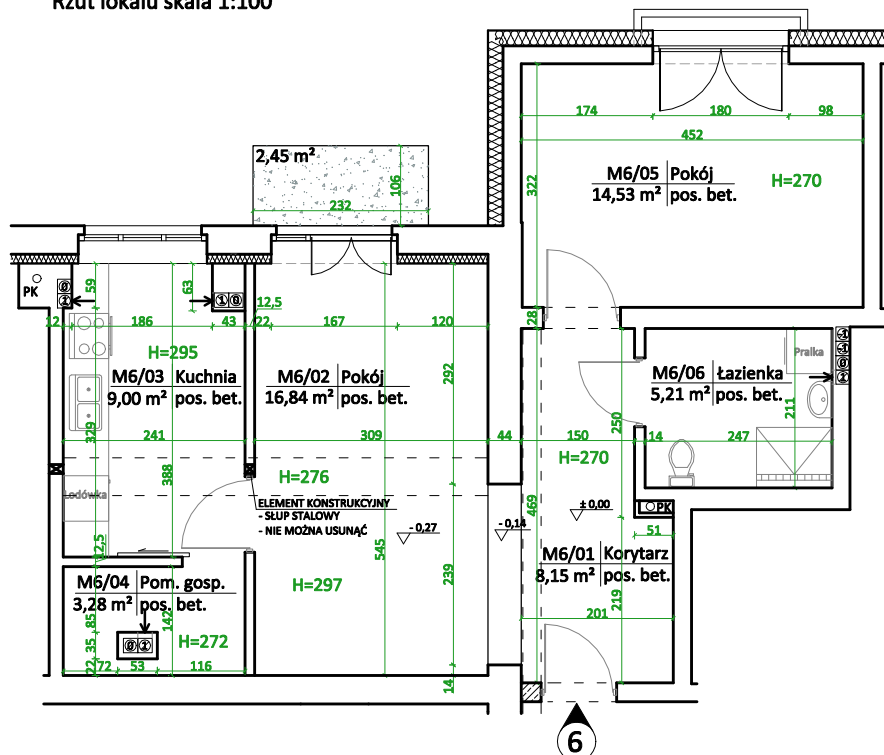

Położenie mieszkania w budynku.
Rzut I piętra skala 1:500

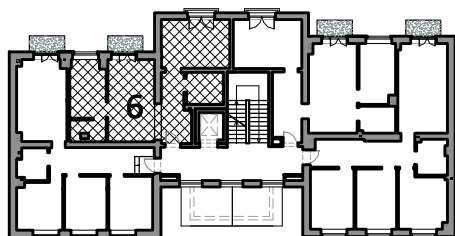

* przedstawiona oferta nie obejmuje
wypośażenia kuchni i łazienki,
umeblowanie przykładowe



Zestawienie powierzchni:

Mieszkanie nr 6	M6/01	Korytarz	8,15
	M6/02	Pokój	16,84
	M6/03	Kuchnia	9,00
	M6/04	Pom. gosp.	3,28
	M6/05	Pokój	14,53
	M6/06	łazienka	5,21
		Balkon	2,45
	Powierzchnia użytkowa [m ²]		57,01

Przedsiębiorstwo Wielobranżowe PUBR Sp. z o.o.
www.pubr.com.pl

pubr@pubr.com.pl

85-844 Bydgoszcz, ul. Toruńska 109
tel. +48 52 370 85 10/18 fax +48 52 370 85 13