


# ul. S. Leszczyńskiego 49

## 85-137 Bydgoszcz




## Lokal mieszkalny nr 7 II piętro

Rzut lokalu skala 1:100

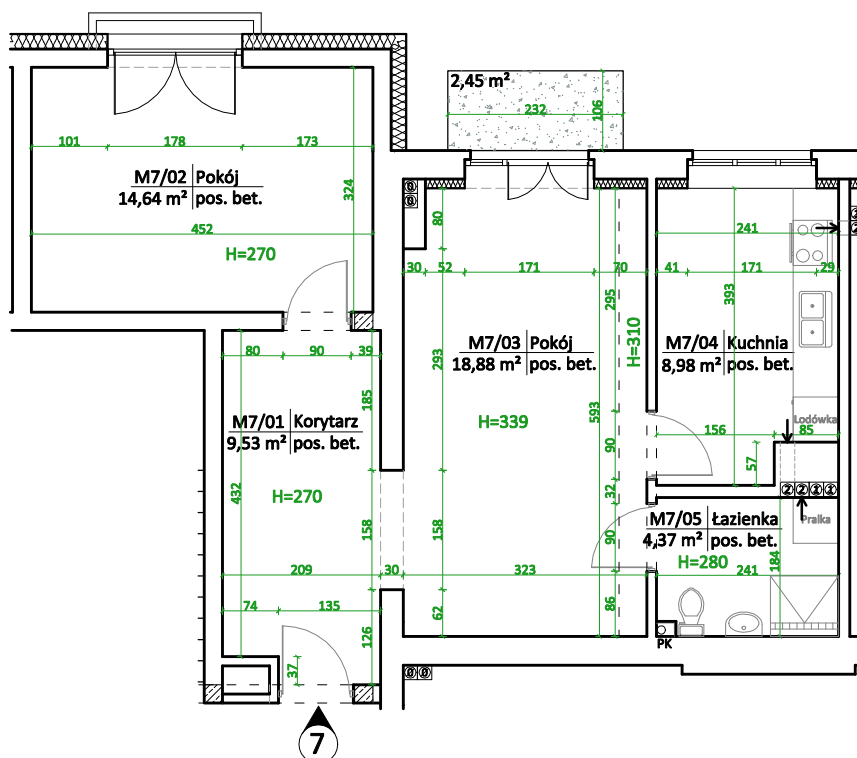

Położenie mieszkania w budynku.  
Rzut II piętra skala 1:500

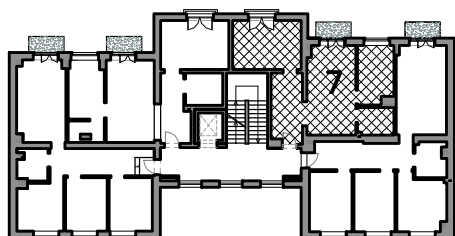

\* przedstawiona oferta nie obejmuje  
wyposażenia kuchni i łazienki,  
umeblowanie przykładowe



Zestawienie powierzchni:

|                            |                |       |
|----------------------------|----------------|-------|
| Mieszkanie nr 7            | M7/01 Korytarz | 9,53  |
|                            | M7/02 Pokój    | 14,64 |
|                            | M7/03 Pokój    | 18,88 |
|                            | M7/04 Kuchnia  | 8,98  |
|                            | M7/05 łazienka | 4,37  |
|                            | Balkon         | 2,45  |
| Powierzchnia użytkowa [m²] |                | 56,40 |