


ul. S. Leszczyńskiego 49

85-137 Bydgoszcz



Lokal mieszkalny nr 8 II piętro

Położenie mieszkania w budynku.
Rzut II piętra skala 1:500

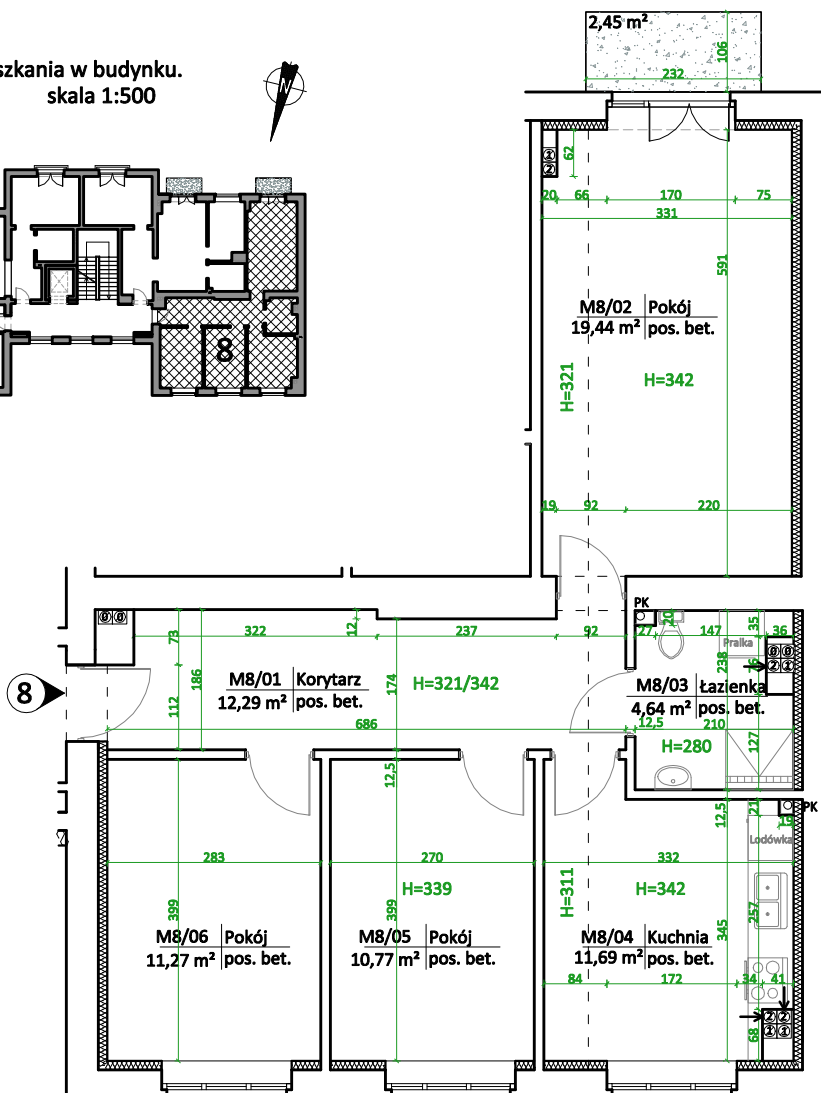

Zestawienie powierzchni:

Mieszkanie nr 8	M8/01	Korytarz	12,29
	M8/02	Pokój	19,44
	M8/03	łazienka	4,64
	M8/04	Kuchnia	11,69
	M8/05	Pokój	10,77
	M8/06	Pokój	11,27
		Balkon	2,45
	Powierzchnia użytkowa [m²]		71,10



* przedstawiona oferta nie obejmuje
wypożyczenia kuchni i łazienki,
umeblowanie przykładowe