


ul. S. Leszczyńskiego 49


85-137 Bydgoszcz



Lokal mieszkalny nr 9 II piętro

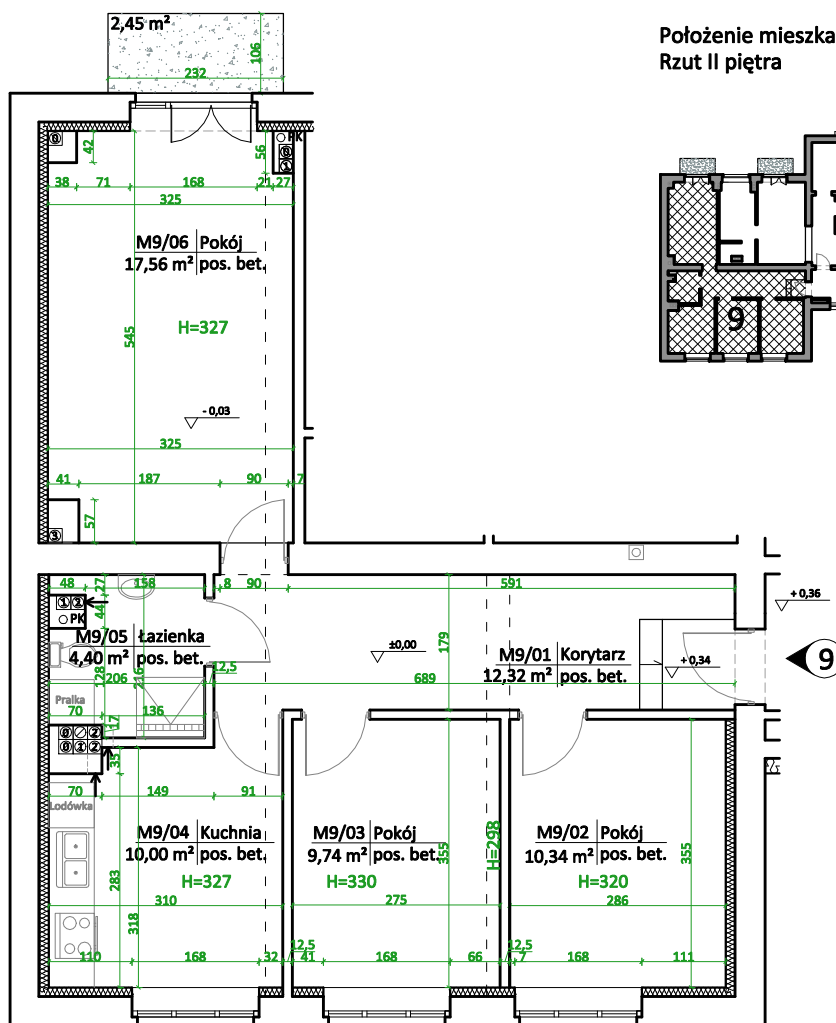

Położenie mieszkania w budynku.
Rzut II piętra skala 1:500

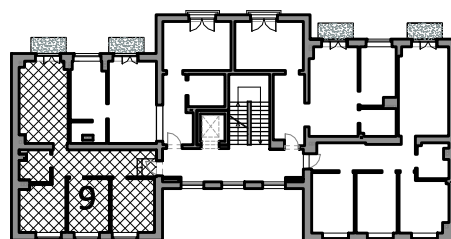

Rzut lokalu skala 1:100



* przedstawiona oferta nie obejmuje
wypożyczenia kuchni i łazienki,
umeblowanie przykładowe

Zestawienie powierzchni:

Mieszkanie nr 9	M9/01	Korytarz	12,32
	M9/02	Pokój	10,34
	M9/03	Pokój	9,74
	M9/04	Kuchnia	10,00
	M9/05	Łazienka	4,40
	M9/06	Pokój	17,56
		Balkon	2,45
Powierzchnia użytkowa [m²]			64,36