


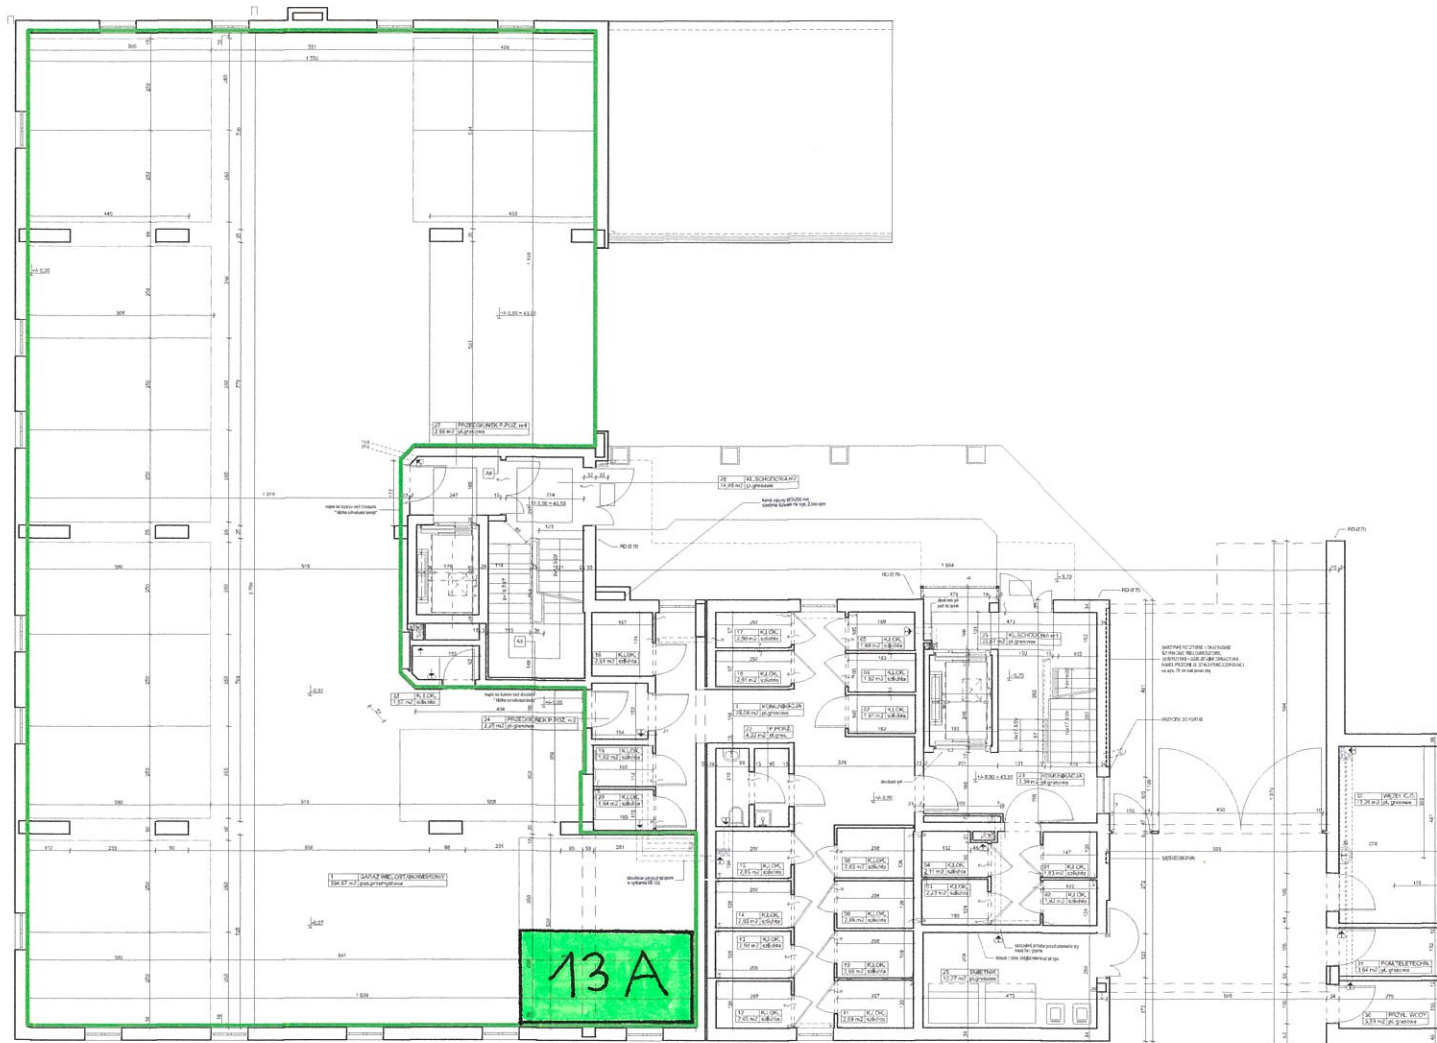

PARTER		
Numer pomieszczenia	Nazwa pomieszczenia	Powierzchnia pomieszczenia
1	GARAŻ WIELOSTANOWISKOWY	394,67

INWESTOR	Przedsiębiorstwo Wielobranżowe „PUBR” Sp. z o.o. ul. Toruńska 109, 85-844 Bydgoszcz	WYKONANIE AG.01
TEMAT	BUDYNEK MIESZKALNY WIEŁORODZINNY	EST OSMIAR
ADRES	ul. ŁOKIETKA 46 dz. nr 3/2, 8, 10/3 obręb 81, Bydgoszcz	DATA 3.04.2022
NAZWA RYSUNKU	RZUT HALI GARAŻOWEJ A	SKALA 1:100
archhouse PROJEKT mgr inż. arch. A. Tomaszewski RPO/OK 1A.230205		POSIŁ
ul. Wilejskich 5/5 85-634 Bydgoszcz www.archhouse.pl archhouse@archhouse.pl tel. 51 525 24 18 tel. 51 525 23 88 NIP 513 214 55 11		