


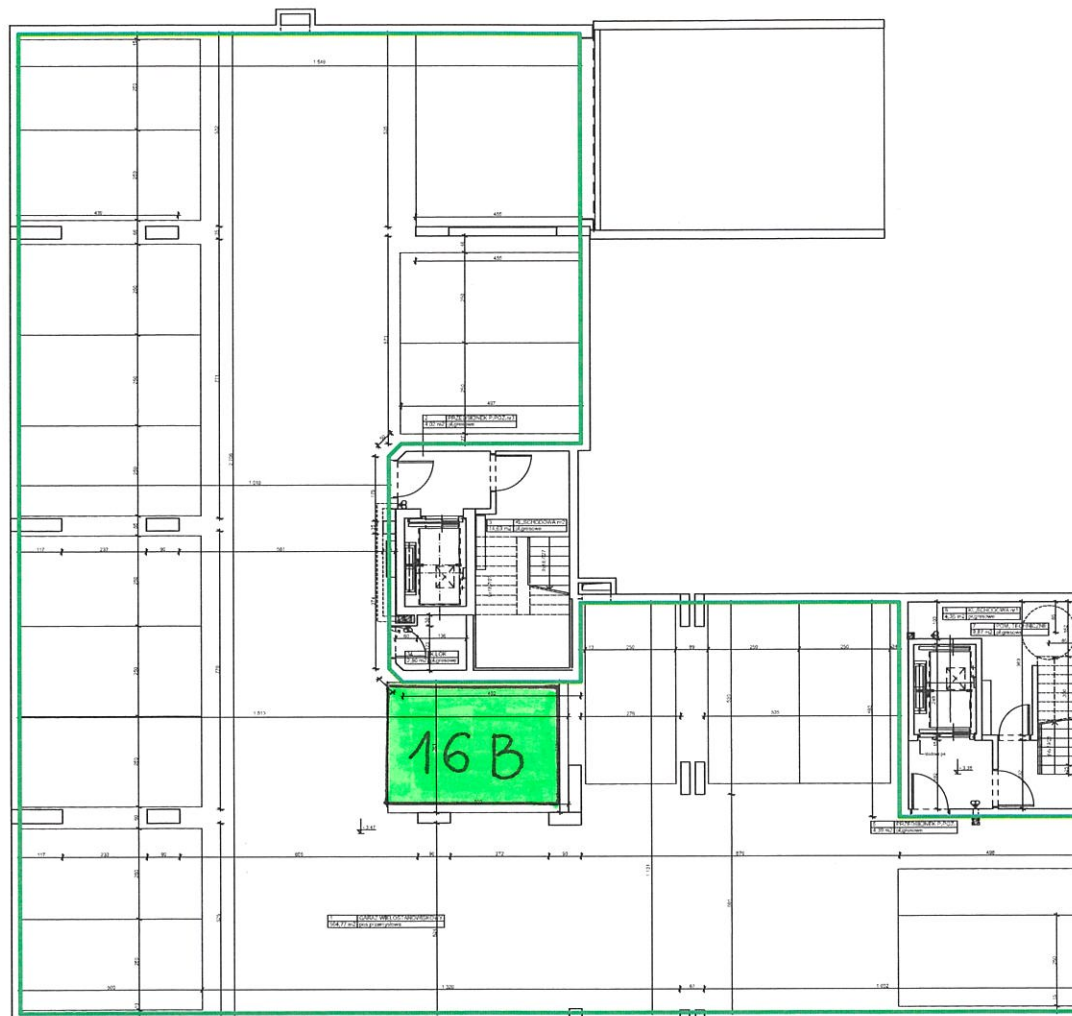

PIWNICA		
Numer pomieszczenia	Nazwa pomieszczenia	Powierzchnia pomieszczenia
1	GARAŻ WIELOSTANOWISKOWY	504,77

INWESTOR:	Przedsiębiorstwo Wielobranżowe „PIBR” Sp. z o.o. ul. Toruńska 109, 85-644 Bydgoszcz	NR RYSUNKU A0.02
TEMAT:	BUDYNEK MIESZKALNY WIEŁORODZINNY	ETAP GŁÓWNY
ADRES:	ul. ŁOKIETKA 46 dz. nr 3/2, 8, 10/3 obręb 81, Bydgoszcz	DATA 21.04.2022
NAZWA RYSUNKU	RZUT HALI GARAZOWEJ B	SKALA 1:100
 PROJEKT mgr inż. arch. A. Tomaszewska-KPORK (A 23/2005)		PODPIS
J. Kalczyński 506 85401 Bydgoszcz www.archhouse.pl archhouse@archhouse.pl tel. 502-224-450 tel. 512-500-996 NIP: 9532145517		