


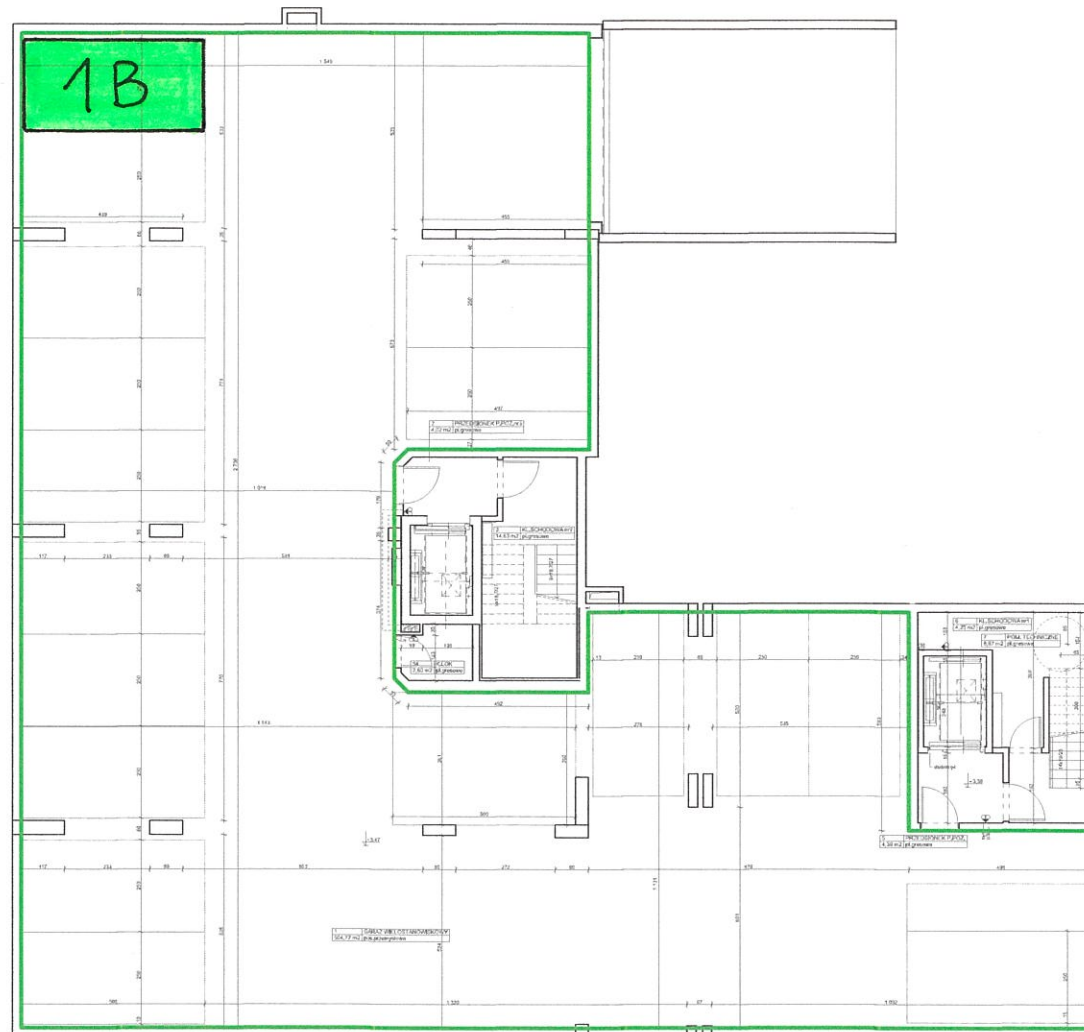

PIWNICA		
Numer pomieszczenia	Nazwa pomieszczenia	Powierzchnia pomieszczenia
1	GARAŻ WIELOSTANOWISKOWY	594,77

INWESTOR	Przedsiębiorstwo Wielobranżowe „RUBIK” Sp. z o.o. ul. Toruńska 109, 85-844 Bydgoszcz	WYKONANIE A0.02
TEMAT	BUDYNEK MIESZKALNY WIELODZIELNY	ETP OSMIR
ADRES	ul. ŁOKIETKA 46 dz. nr 3/2, 8, 10/3 obręb 81, Bydgoszcz	DATA 3.04.2022
NAZWA WYKONANIA	RZUT HALLI GARAZOWEJ B	SKALA 1:100
archhouse ul. Wileńska 550 85-518 Bydgoszcz www.archhouse.pl tel. 50 524 41 59 archhouse@archhouse.pl NIP 582 14 69 51		PROJEKT mgr inż. arch. A. Tomaszewska KPO/9K/IA/23/2005
		POBUDOWA