


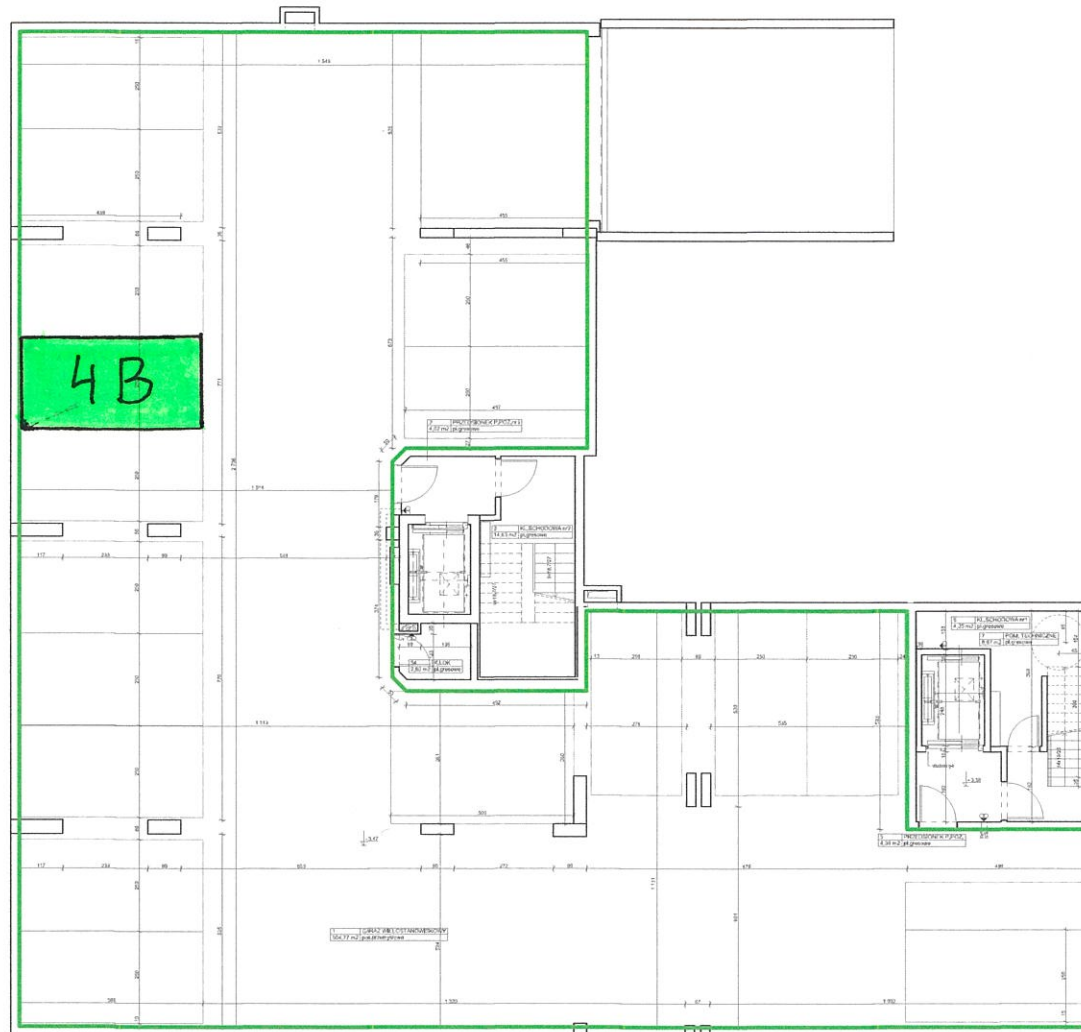

PIWNICA		
Numer pomieszczenia	Nazwa pomieszczenia	Powierzchnia pomieszczenia
1	GARAŻ WIELOSTANOWISKOWY	504,77

INWESTOR:	Przedsiębiorstwo Wielobranżowe „PUBIT” Sp. z o.o. ul. Toruńska 109, 85-844 Bydgoszcz	NR DYSKUSJI: AO.02
TEMAT:	BUDYNEK MIESZKALNY WIEŁORODZINNY	ETAP: OZNBAR
ADRES:	ul. ŁOKIETKA 46 dz. nr 3/2, 8, 10/3 obręb 81, Bydgoszcz	DATA: 2.04.2022
NAZWA RYSUNKU:	RZUT HALLI GARAŻOWEJ B	SKALA: 1:100
archhouse STUDIO ARCHITECTURALNE J. Włodarczyk 058 454518 Bydgoszcz www.archhouse.pl tel. 555 224 478 archhouse@archhouse.pl tel. 51 720 9485 NIP: 893 214 35-11		PROJEKT: mgr inż. arch. A. Tomaszewska KPOiOK IA.2302005
		POBRES