


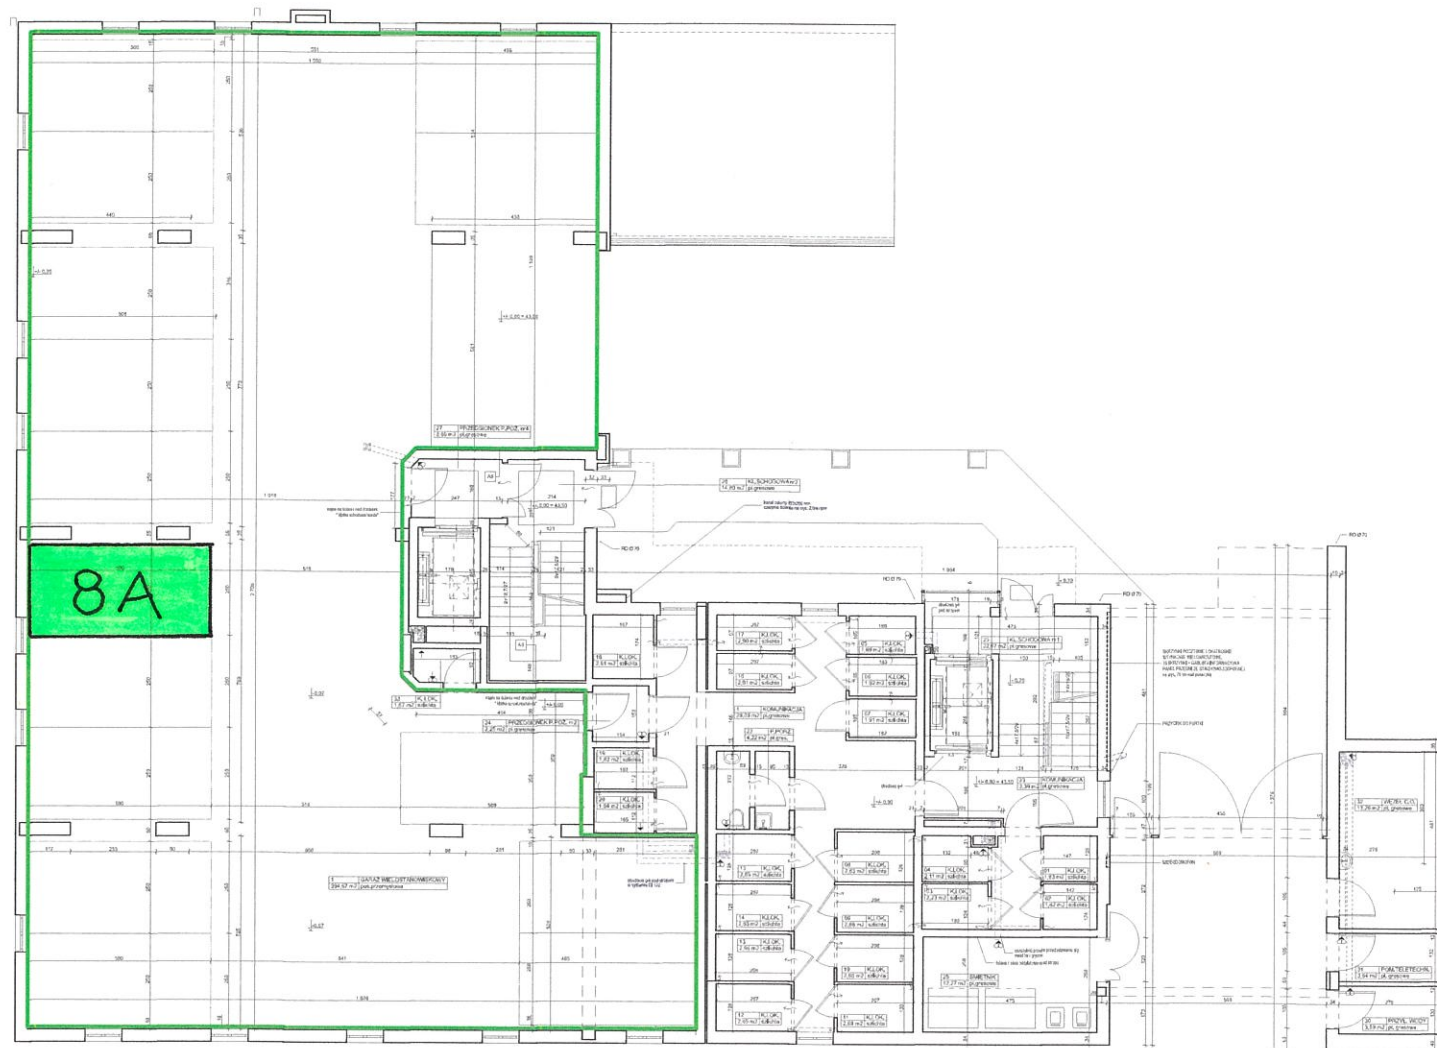

PARTER		
Numer pomieszczenia	Nazwa pomieszczenia	Powierzchnia pomieszczenia
1	GAIAZ WIELOSTANOWISKOWY	394,67

INWESTOR	Przedsiębiorstwo Wielobranżowe „PUBR” Sp. z o.o. ul. Toruńska 109, 85-844 Bydgoszcz	NR RYSUNKU ACU.01
TEMAT	BUDYNEK MIESZKALNY WIELODZIELNIO	ETAP ODMOWA
ADRES	ul. ŁOKIETKA 46 dz. nr 3/2, 8, 10/3 obręb 81, Bydgoszcz	DATA 2.04.2022
NAZWA RYSUNKU	RZUT HALLI GARAŻOWEJ A	SKALA 1:100
archhouse ul. Włocławek 535 www.archhouse.pl tel. 56 224 41 58 tel. 51 725 58 00		PROJEKT mgr inż. arch. A. Tomaszewski KPOK iA 23205 POKR.