


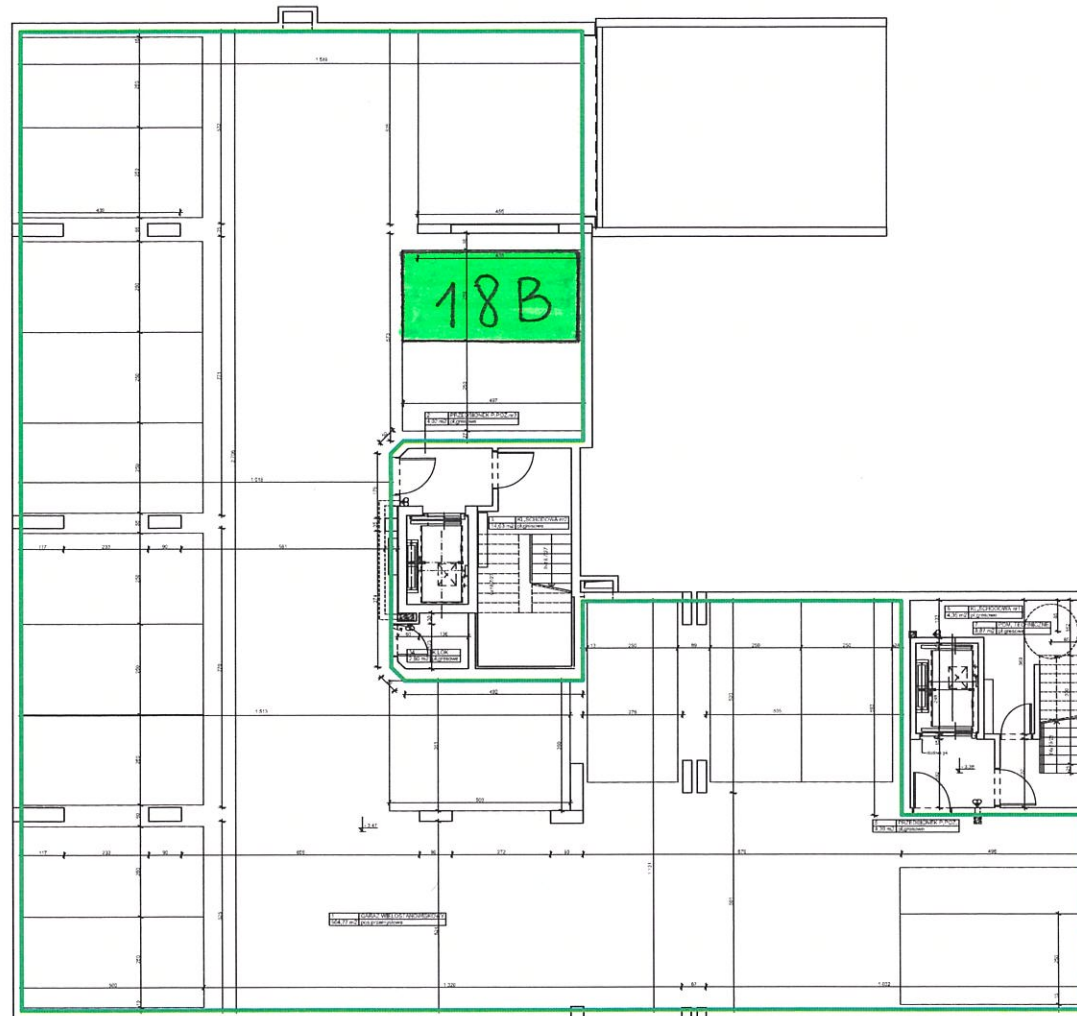

PIWNICA		
Numer pomieszczenia	Nazwa pomieszczenia	Powierzchnia pomieszczenia
1	GARAŻ WIELOSTANDOWISKOWY	504,77

INWESTOR:	Przedsiębiorstwo Wielobranżowe „PUBR” Sp. z o.o. ul. Toruńska 109, 85-844 Bydgoszcz	NR RYSUNKU A.0.02
TEMAT:	BUDYNEK MIESZKALNY WIEŁORODZINNY	ETAP OBMIAR
ADRES:	ul. ŁOKIETKA 46 dz. nr 3/2, 8, 10/3 obręb 81, Bydgoszcz	DATA 21.04.2022
NAZWA RYSUNKU	RZUT HALI GARAZOWEJ B	SKALA 1:100
archhouse J. Kulec www.archhouse.pl tel. 502-214-118 tel. 502-202-566		PROJEKT: mgr inż. arch. A. Tomaszewska KPOK 1A.23.2055 PODPIS