



BUDYNEK	PIĘTRO	NUMER LOKALU	POWIERZCHNIA UŻYTKOWA [m ²]
Siedlecka 117	1 PIĘTRO	12	48,68 m ²

POWIERZCHNIA POMIESZCZEŃ [m²]

12/1	POKÓJ + ANEKS KUCH	19,18
12/2	POKÓJ	9,20
12/3	ŁAZIENKA	4,41
12/4	POKÓJ	8,82
12/5	P.POKÓJ	7,07
		48,68 m²

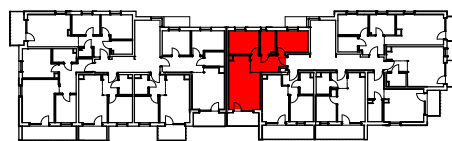

RZUT KONDYGNACJI 1:800

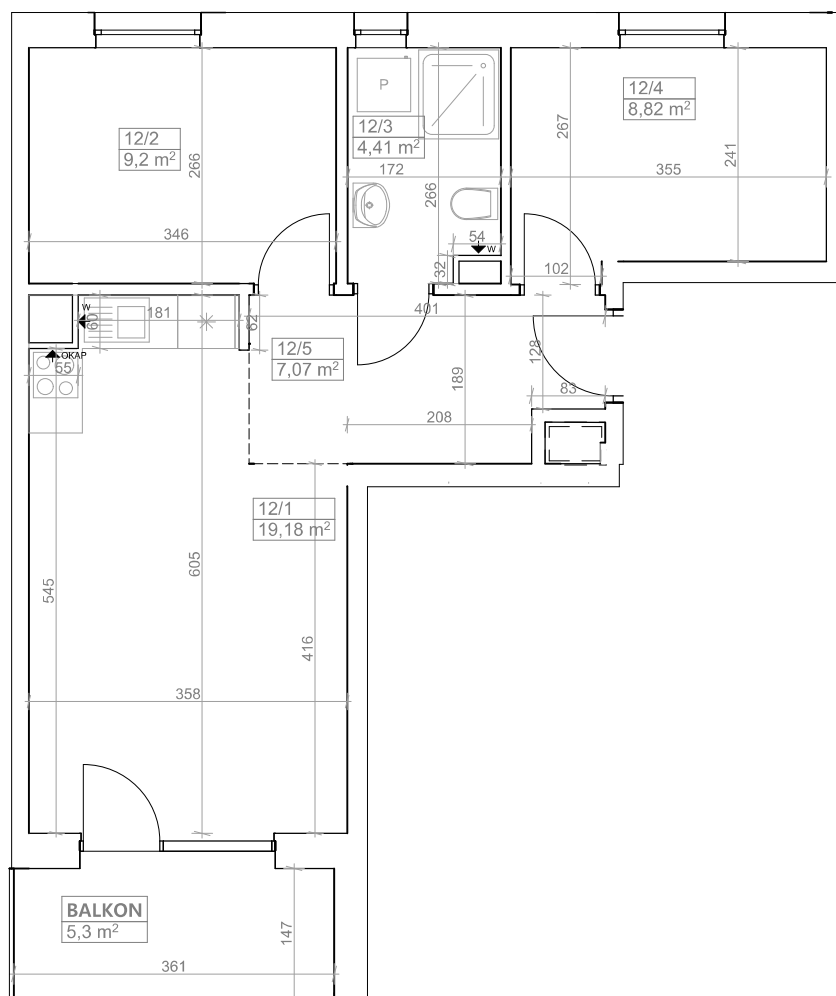

Wysokość pomieszczenia w świetle większa niż 2,5 m

Przedstawiona oferta nie obejmuje wyposażenia kuchni i łazienki oraz drzwi wew., umeblowanie przykładowe
Pomiaru powierzchni dokonano zgodnie z obowiązującymi przepisami: Rozporządzeniem Ministra Transportu, Budownictwa i Gospodarki Morskiej z dnia 11 września 2020 r. w sprawie

szczegółowego zakresu i formy projektu budowlanego wraz z późniejszymi zmianami oraz Polską Normą: PN-ISO 9836:2022-07

archhouse

biuro projektowe

SKALA:

1:80

TEMAT

BUDYNEK MIESZKALNY WIELORODZINNY

ul. SIEDLECKA 117, BYDGOSZCZ
dz.Dz. nr 70, obr. 19

DATA:

21.05.2026

INWESTOR:

Przedsiębiorstwo Wielobranżowe PUBR Sp. z o.o.
ul. Toruńska 109, 85-844 Bydgoszcz

SPORZĄDZIŁ

mgr inż. arch. Agata Tomaszewska
Upr. bud. do proj. w specj.arch. bez
ogr. nr KPOIA/23/2005