



BUDYNEK	PIĘTRO	NUMER LOKALU	POWIERZCHNIA UŻYTKOWA [m2]
Siedlecka 117	PARTER	19	31,19 m ²

POWIERZCHNIA POMIESZCZEŃ [m²]

19/1	POKÓJ + ANEKS KUCH.	16,71
19/2	POKÓJ	8,87
19/3	ŁAZIENKA	3,72
19/4	P.POKÓJ	1,89
		31,19 m²

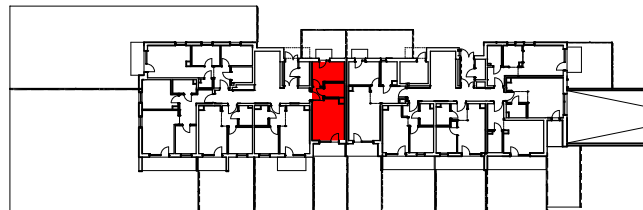

RZUT KONDYGNACJI 1:800

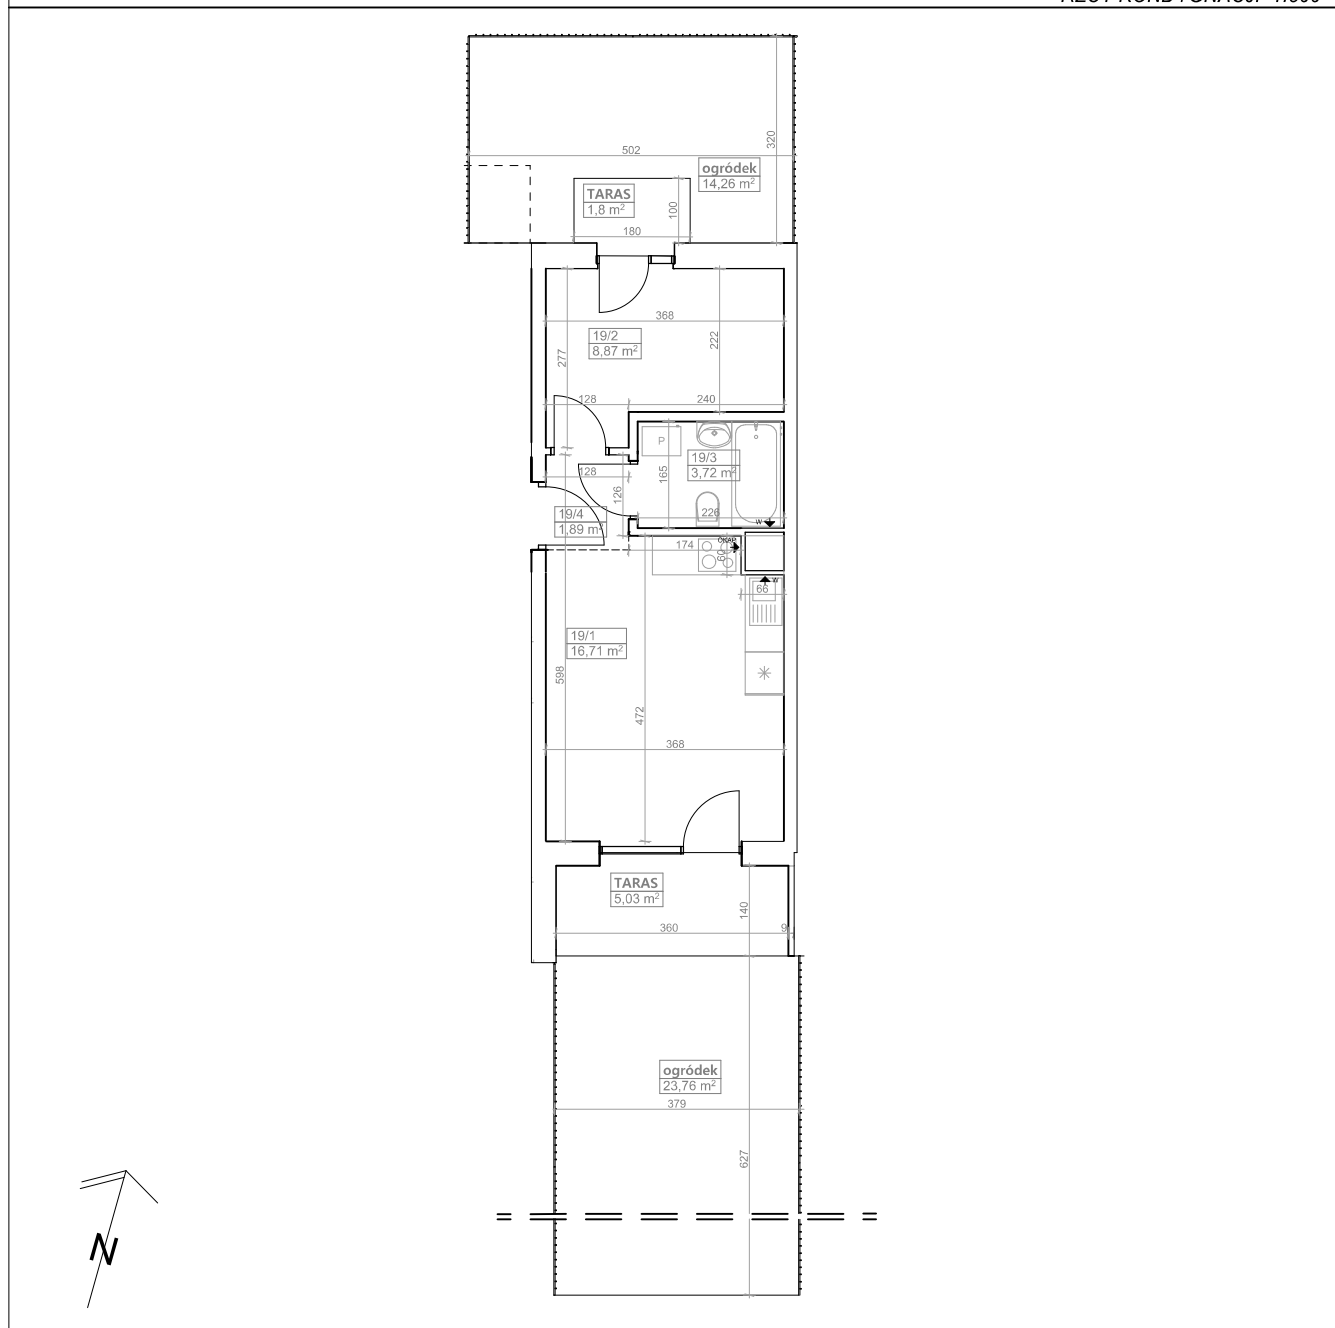

Wysokość pomieszczenia w świetle większa niż 2,5 m

Pomiaru powierzchni dokonano zgodnie z obowiązującymi przepisami: Rozporządzeniem Ministra Transportu, Budownictwa i Gospodarki Morskiej z dnia 11 września 2020 r. w sprawie szczegółowego zakresu i formy projektu budowlanego wraz z późniejszymi zmianami oraz Polską Normą: PN-ISO 9836:2022-07

archhouse

biuro projektowe

SKALA:

1:110

TEMAT

BUDYNEK MIESZKALNY WIELORODZINNY

ul. SIEDLECKA 117, BYDGOSZCZ
dz.Dz. nr 70, obr. 19

DATA:

21.05.2026

INWESTOR:

Przedsiębiorstwo Wielobranżowe PUBR Sp. z o.o.
ul. Toruńska 109, 85-844 Bydgoszcz

SPORZĄDZIŁ

mgr inż. arch. Agata Tomaszewska
Upr. bud. do proj. w specj.arch. bez
ogr. nr KPOIA/23/2005