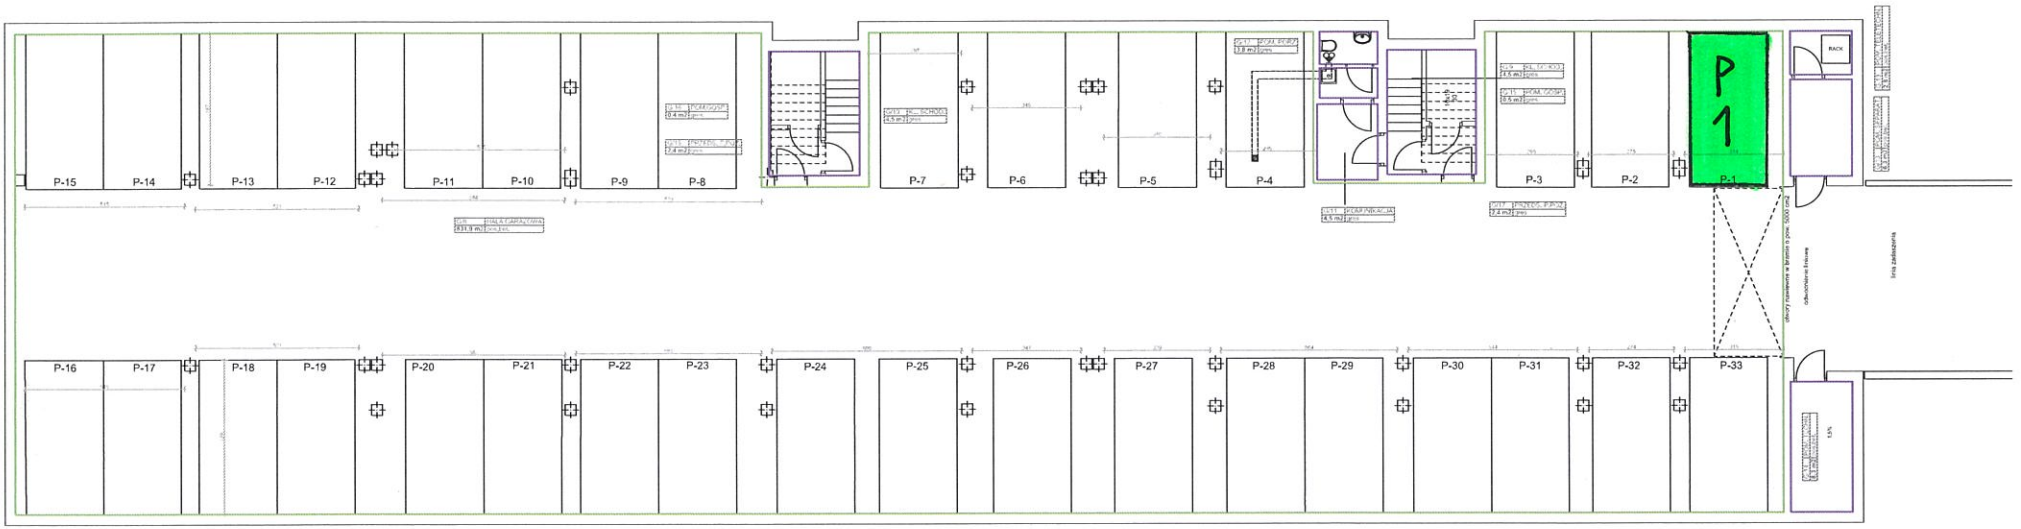

NAZWA OBIEKTU BUDOWLANEGO: BUDYNEK MIESZKALNY WIELORODZINNY	NR RYSUNKU: A.01
ADRES: ul. SIEDLECKA 117, BYDGOSZCZ	ETAP PROJ.: PT
	DATA: 21.05.2026 OSTATNIA ZMIANA: 22.06.2026
NAZWA RYSUNKU: RZUT HALI GARAŻOWEJ	SKALA: 1:100

archhouse
Biuro Projektowe
ul. Wałczących 5/56 85-828 Bydgoszcz
www.pr99.com.pl archhouse@archhouse.com.pl
tel. 500-224-156
tel. 512-299-966
NIP: 953-214-65-31
PROJEKTANT:
mgr inż. arch. Agata Tomaszewska Upr. bud. do proj. w spec. arch. bez ogr. nr KPOIAG/22/0505