


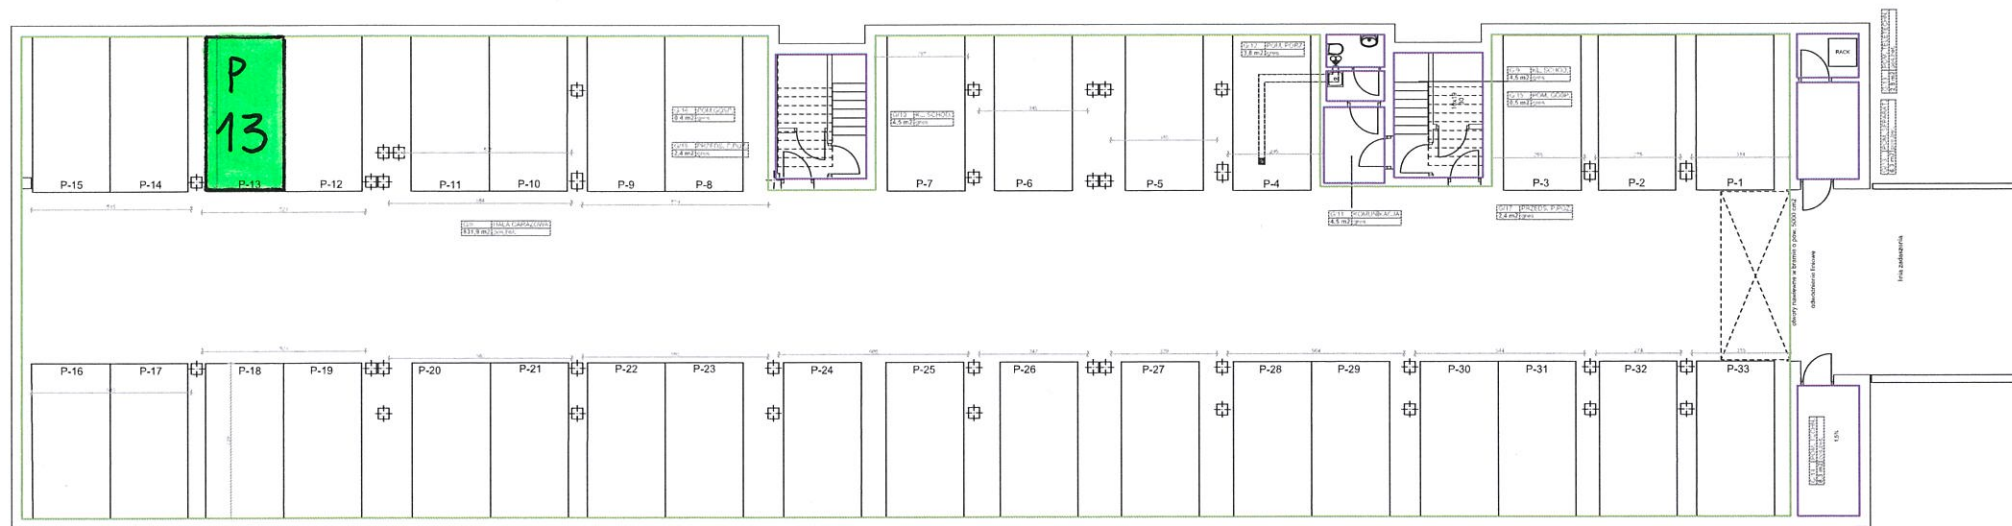

obszar hali garażowej
 obszar części wspólnych



NAZWA OBIEKTU BUDOWANEGO		NR RYSUNKU
BUDYNEK MIESZKALNY WIELORODZINNY		A.01
ADRES:	ETAP PROJ.	WYKONANIE
ul. SIEDLECKA 117, BYDGOSZCZ	PT	21.05.2026
NAZWA RYSUNKU	SKALA	22.06.2026
RZUT HALI GARAŻOWEJ	1:100	
PROJEKTANT:		
archhouse		
mgr inż. arch. Agnieszka Tomaszewska (dla bud. do proj. w konkursach, bez dop. nr 14750/2023/2025)		
A. Włoczek 506 5428 Polyspace www.archhouse.pl 0770404047 (kom.) tel. 506-234-154 NIP: 775-714-55-51		