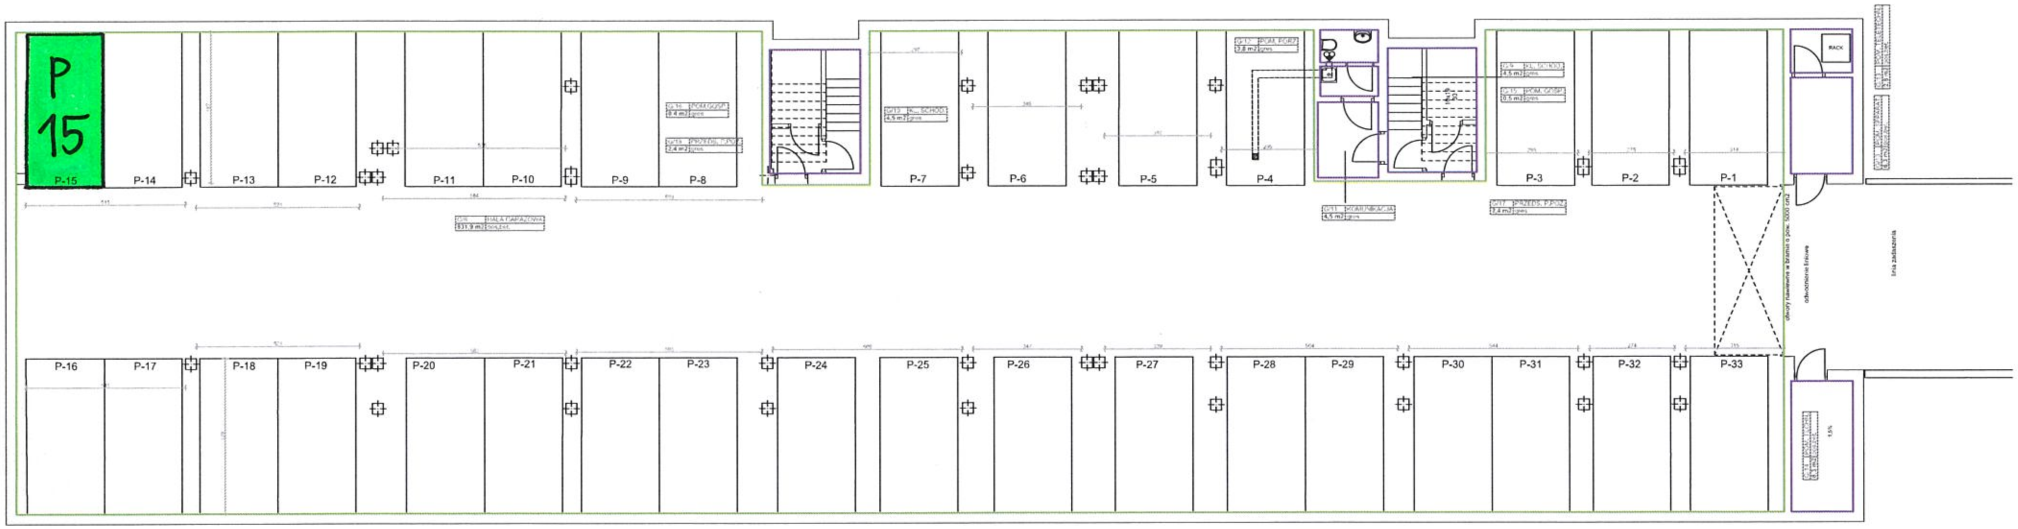

obrys hali garazowej

obrys części wspólnych

NAZWA OBIEKTU BUDOWLANEGO		NR RYSUNKU
BUDYNEK MIESZKALNY WIELORODZINNY		A.01
ADRES: ul. SIEDLECKA 117, BYDGOSZCZ	ETAP PROJ. PT	DATA PROJ.: 21.05.2026 DATA UZUPEŁNIENIA: 22.06.2026
NAZWA RYSUNKU: RZUT HALI GARAŻOWEJ		SKALA 1:100

archhouse biuro projektowe

ul. Walecznych 6/56 85-828 Bydgoszcz
www.archhouse.pl archhouse@archhouse.com.pl
tel. 500-224-158
tel. 512-200-966 NIP: 953-214-55-31

PROJEKTANT:
mgr inż. arch. Agata Tomaszewska Upr. bud. do proj. w spec.arch. bez ogr. nr KPOIA/23/2005