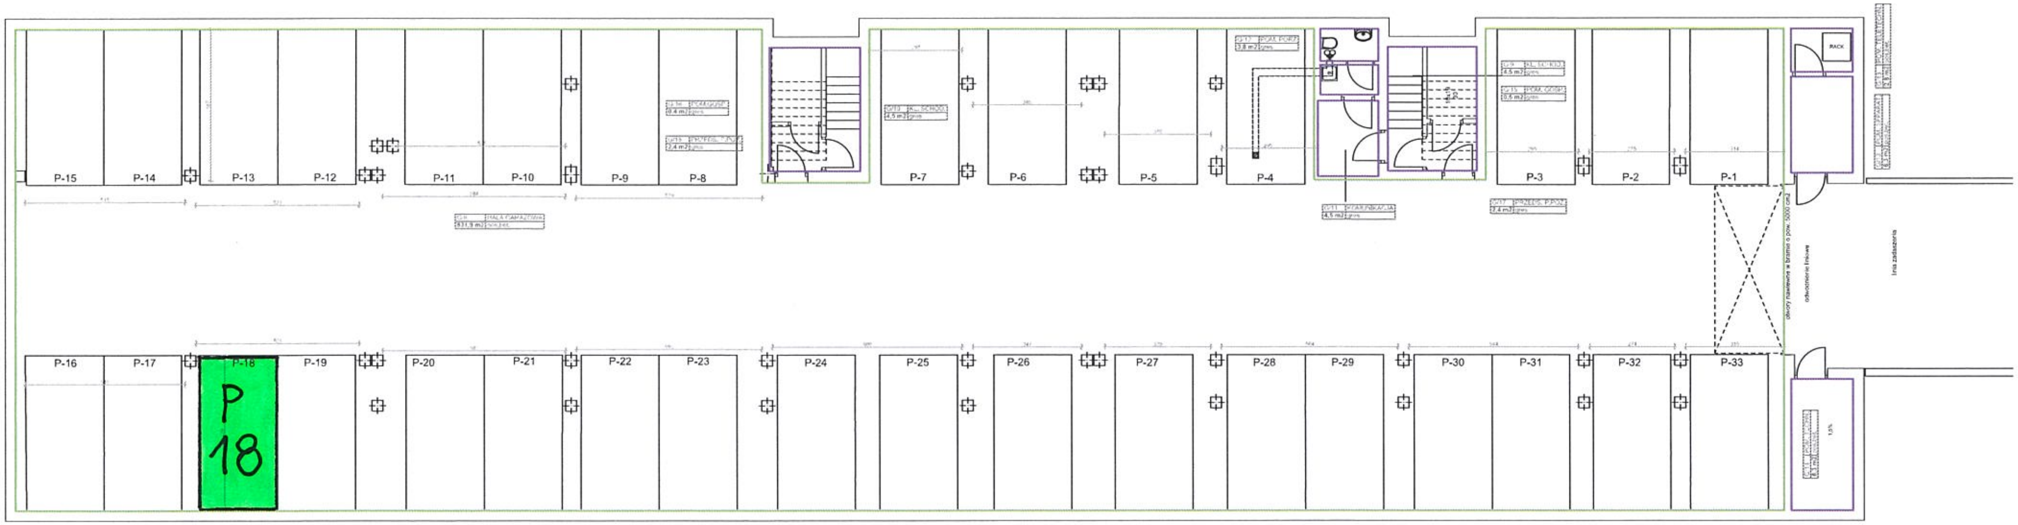

obrys hali garażowej

obrys części wspólnych

NAZWA OBIEKTU BUDOWLANEGO		NR RYSUNKU
BUDYNEK MIESZKALNY WIELORODZINNY		A.01
ADRES: ul. SIEDLECKA 117, BYDGOSZCZ	ETAP PROJ. PT	21.05.2026 DATA UZUPEŁNIENIA 22.06.2026
NAZWA RYSUNKU: RZUT HALI GARAŻOWEJ		SKALA 1:100
archhouse biuro projektowe ul. Walecznych 5/56 85-828 Bydgoszcz www.archhouse.pl archhouse@archhouse.com.pl tel. 500-221-158 tel. 512-200-966 NIP: 953-214-65-31	PROJEKTANT: mgr inż. arch. Agata Tomaszewska Upr. bud. do proj. w specj.arch. bez ogr. nr KPOIA/23/2005	