


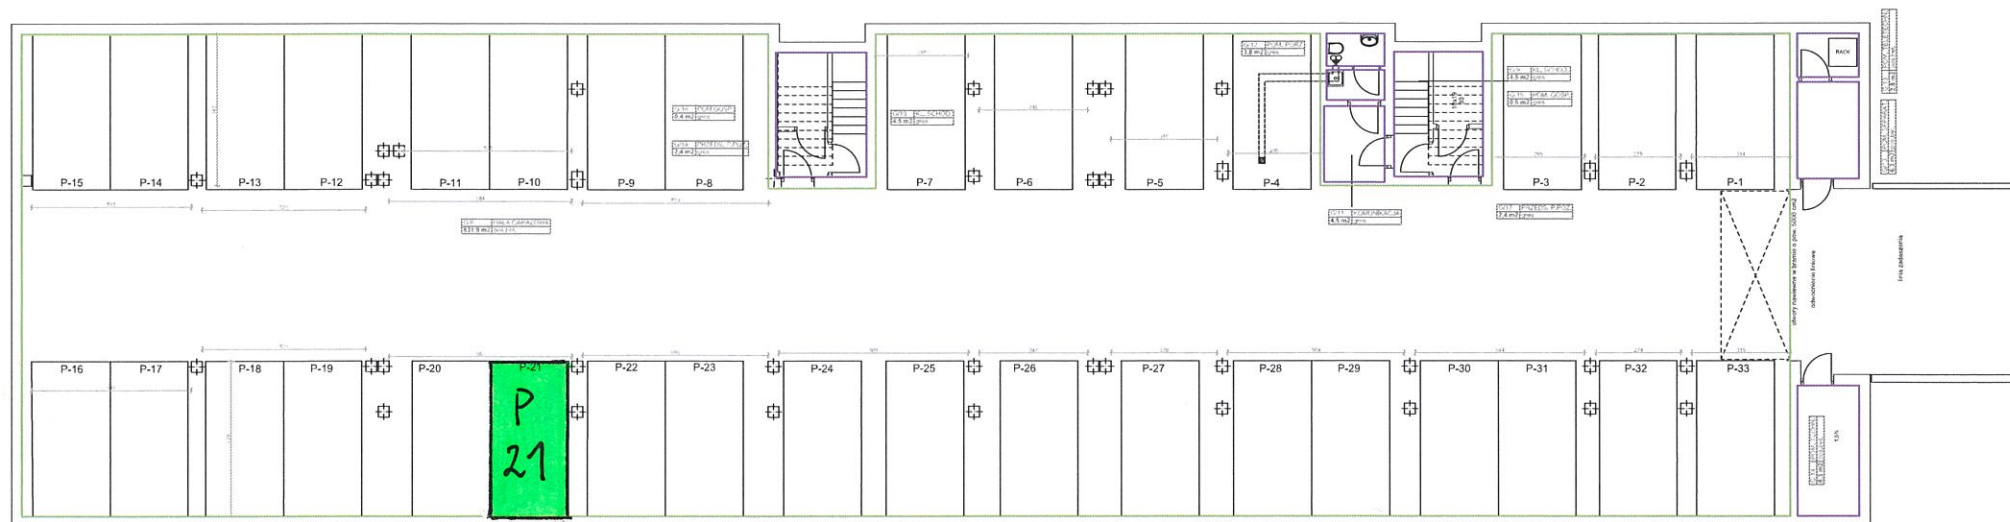

obrys hali garażowej
obrys części wspólnych



NAZWA OBIEKTU BUDOWANEGO		NR RYSUNKU
BUDYNEK MIESZKALNY WIELORODZINNY		A.01
ADRES	ETAP PROJ.	DATA WYDANIA
ul. SIEDLECKA 117, BYDGOSZCZ	PT	21.05.2026
NAZWA WYKONAWCY	PROJEKTANT	DATA
archhouse	mgr inż. arch. Agnieszka Tomaszewska-Lis, inż. do proj. w	22.06.2026
4. Włocławek 556	ul. Siedlecka 117, Bydgoszcz	1:100
www.archhouse.pl	archhouse@interia.pl	
tel. 56 224 154	tel. 56 224 154	
tel. 513 306 886	tel. 513 306 886	