


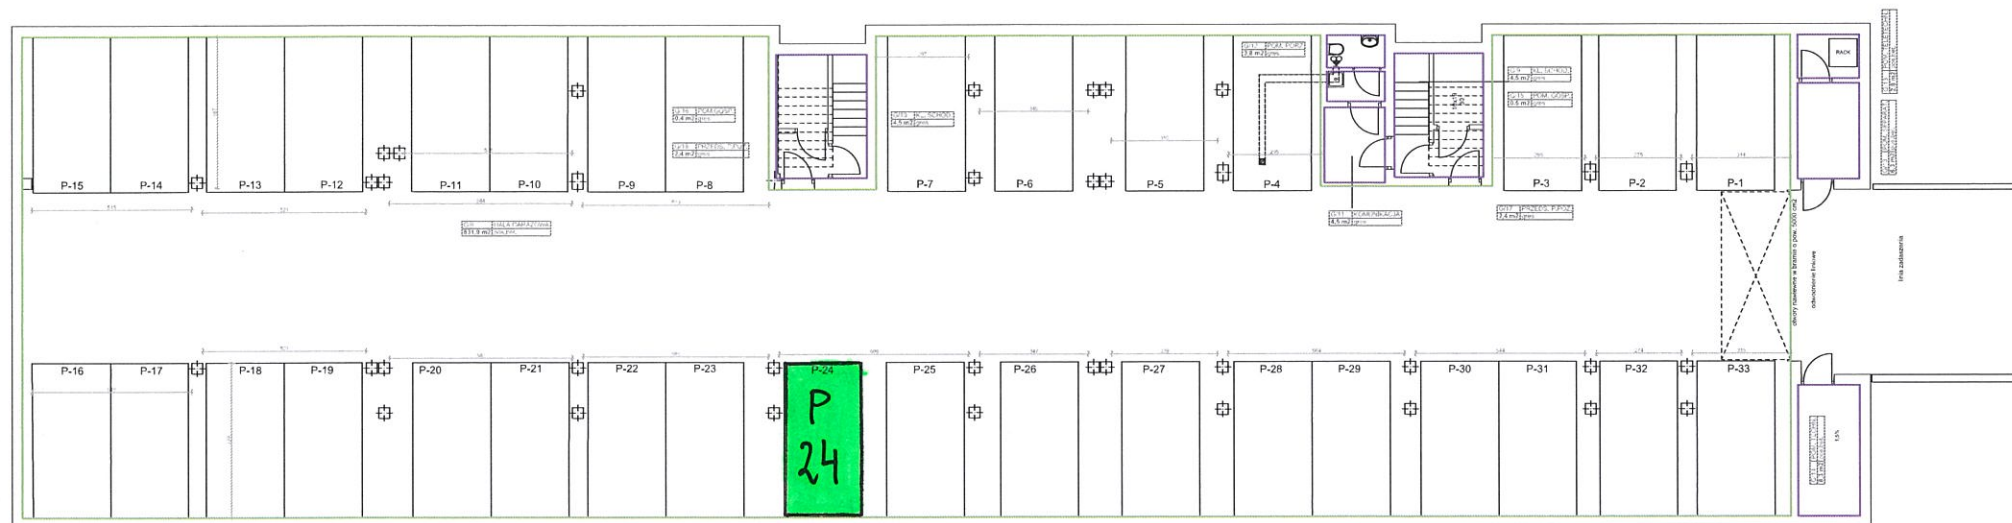

obszar hali garażowej
 obszar części wspólnych



NAZWA OBIEKTU BUDOWLANEGO		NR RYSUNKU	
BUDYNEK MIESZKALNY WIELORODZINNY		A.01	
ADRES	ETAP PROJ.	DATA	
ul. SIEDLECKA 117, BYDGOSZCZ	PT	21.05.2026 22.06.2026	
NAZWA RYSUNKU	SKALA		1:100
RZUT HALI GARAŻOWEJ			
PROJEKTANT:			
mgr inż. arch. Agnieszka Tomaszewska (upr. bud., do proj., w zawodzie arch. i upr. w projektowaniu)			
ul. Włocławek 156 15-428 Bydgoszcz www.archhouse.pl arch@archhouse.pl tel. 50-224-054 tel. 50-224-056 NIP: 783-243-51-11			