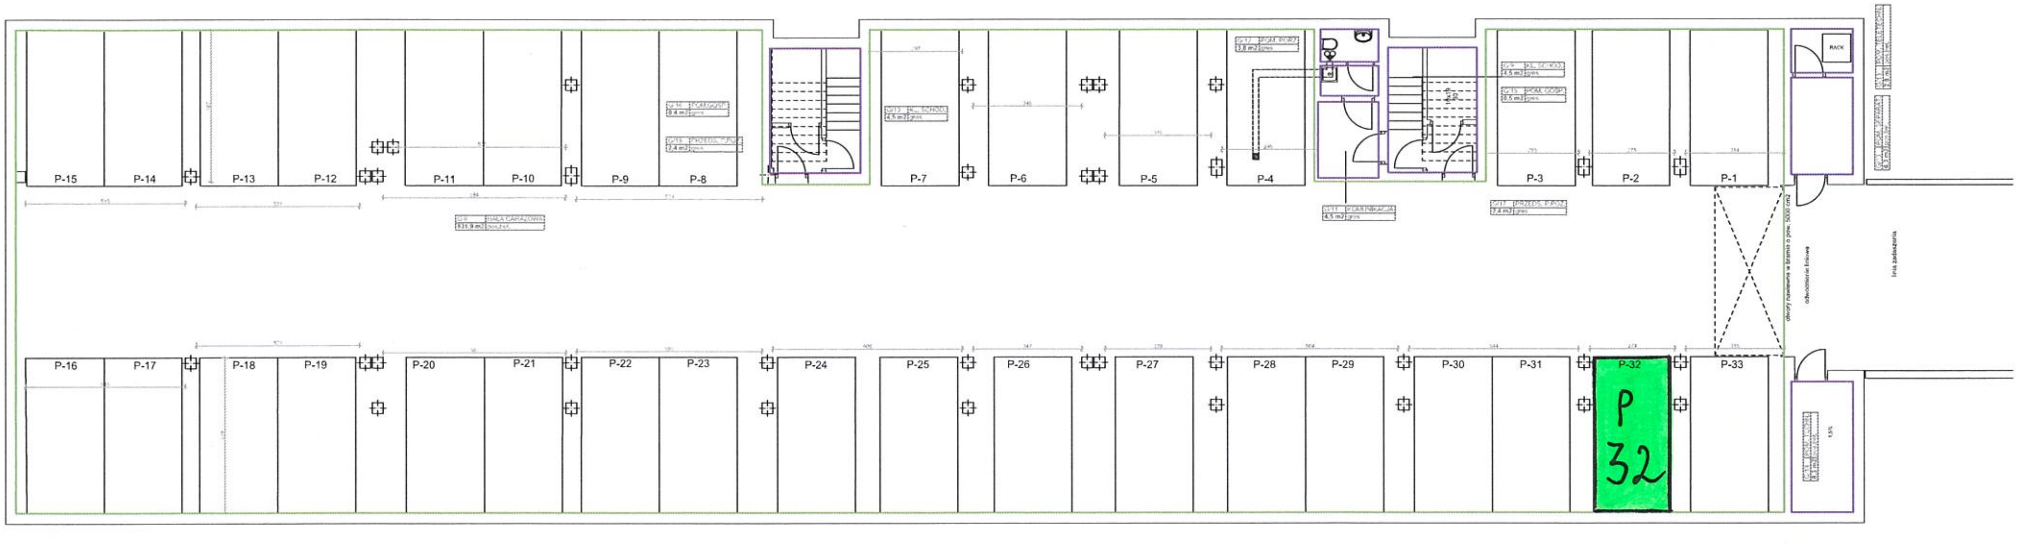

🟩 obrys hali garażowej

🟪 obrys części wspólnych

NAZWA OBIEKTU BUDOWLANEGO

BUDYNEK MIESZKALNY WIELORODZINNY

NR RYSUNKU

A.01

ADRES:

ul. SIEDLECKA 117, BYDGOSZCZ

ETAP PROJ.

PT

21.05.2026

DATA UZUPEŁNIENIA

22.06.2026

NAZWA RYSUNKU

RZUT HALI GARAŻOWEJ

SKALA

1:100

archhouse

biuro projektowe

ul. Walecznych 6/56
85-828 Bydgoszcz
www.archhouse.pl
archhouse@archhouse.com.pl
tel. 500-221-156
tel. 512-290-066
NIP 953-214-55-31

PROJEKTANT:

mgr inż. arch. Agata Tomaszewska Upr. bud. do proj. w spec.arch. bez ogr. nr KPOIA/23/2005