


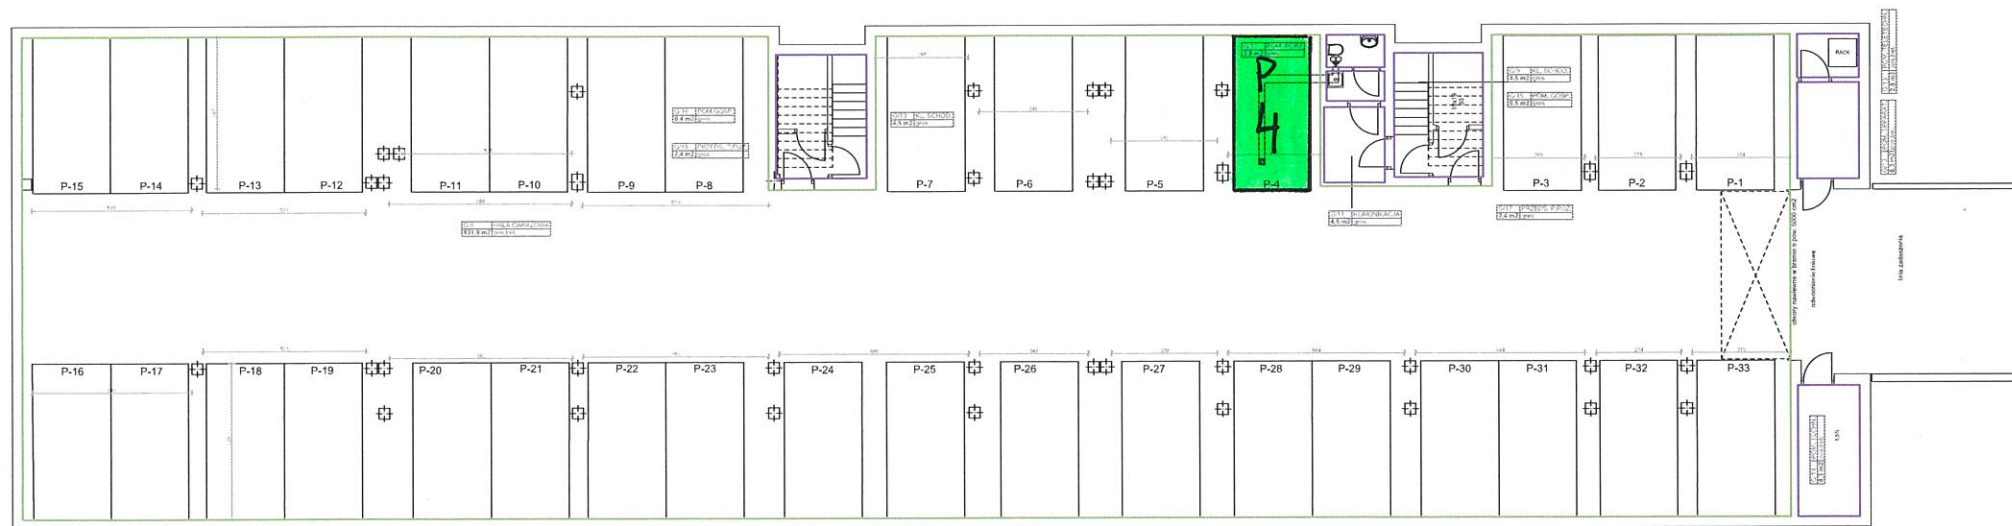

obszar hali garażowej
 obszar części wspólnych



NAZWA OBIEKTU BUDOWANEGO		NR RYSUNKU	
BUDYNEK MIESZKALNY WIELORODZINNY		A.01	
AGRES	UŁ. SIEDLECKA 117, BYDGOSZCZ	ETAP PROJ.	PT
		21.05.2026 22.08.2026	
NAZWA RYSUNKU		SKALA	
RZUT HALI GARAŻOWEJ		1:100	
PROJEKTANT:			
archhouse		mgr inż. arch. Agnieszka Trzaskowska (tytuł inż. do proj. w architekturze, licencja nr 1470542/2025)	
ul. Włocławek 156 85-428 Bydgoszcz www.archhouse.pl agnieszka@archhouse.pl tel. 50-231-156 NIP: 513-214-61-31			