


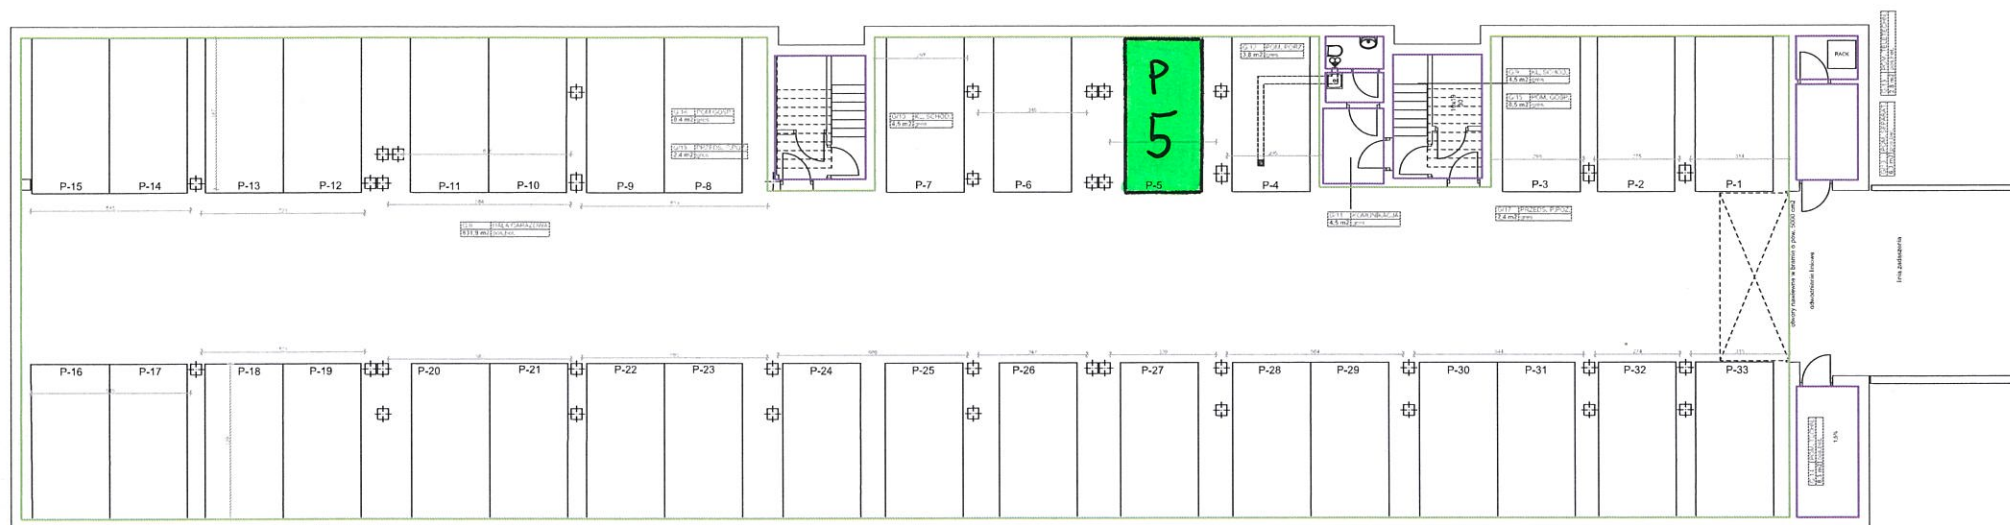

obrzys hali garażowej
 obrzys części wewnętrznej



NAZWA OBIEKTU BUDOWLANEGO		NR RYSUNKU	
BUDYNEK MIESZKALNY WIELORODZINNY		A.01	
ADRES:	STADIUM:	DATA:	
ul. SIEDLECKA 117, BYDGOSZCZ	PT	21.05.2026 22.06.2026	
NAZWA RYSUNKU	SKALA:		1:100
RZUT HALI GARAŻOWEJ			
PROJEKTANT:			
			
mgr inż. arch. Agnieszka Tomaszewska Upr. bud. do proj. w woj. kujaw. - łow. nr upraw. 2005			
Al. Wolności 55B 85-428 Bydgoszcz www.archhouse.pl 877640484@archhouse.pl tel. 503-221-156 fax 503-221-156 NIP 773-744-511			