


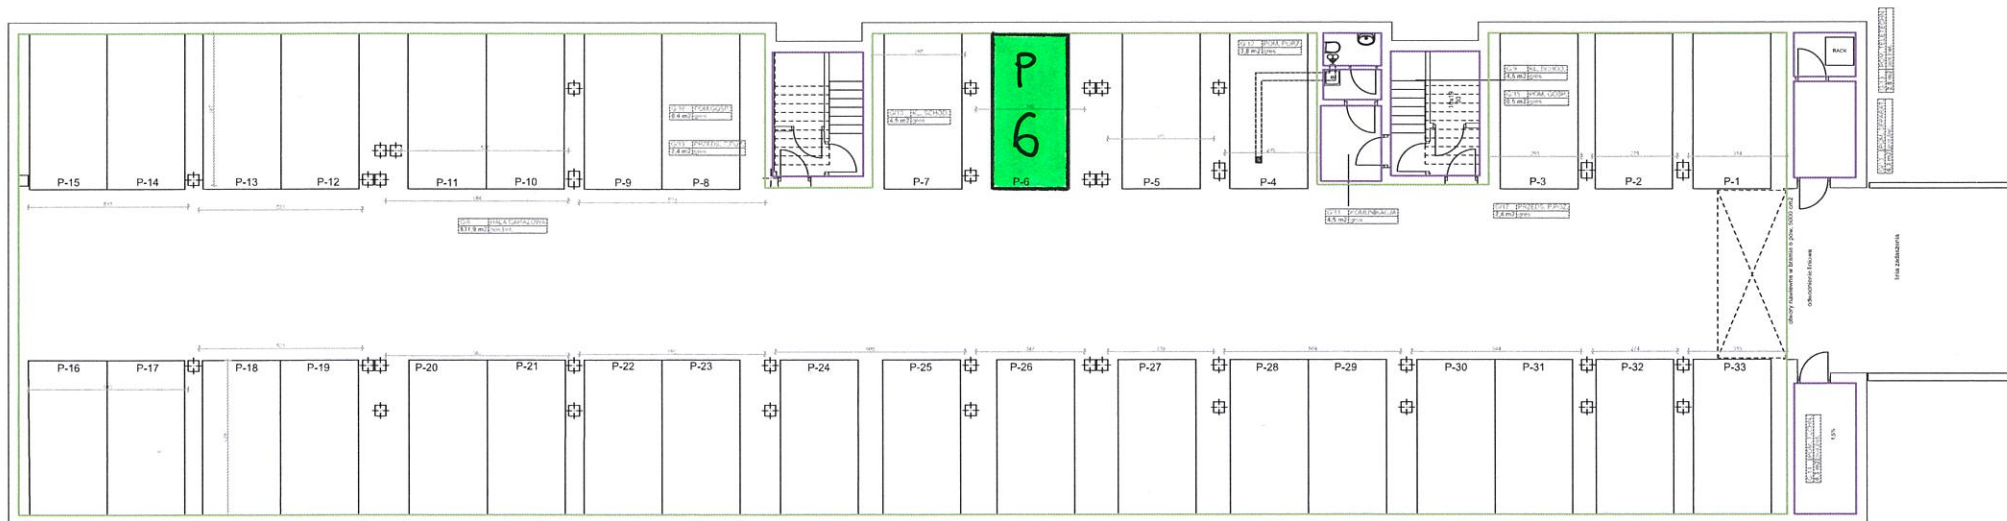

— obręb hali garażowej
— obręb części wpiętych



NAZWA OBIEKTU BUDOWANEGO		NR RYSUNKU
BUDYNEK MIESZKALNY WIELORODZINNY		A_01
ADRES:	STADIUM PROJ.	
ul. SIEDLECKA 117, BYDGOSZCZ	PT	21.05.2026 22.06.2026
NAZWA RYSUNKU:	SKALA:	1:100
RZUT HALI GARAŻOWEJ		
mgr inż. arch. Agnieszka Turcottewska-Łukaszewska ul. Włocławek 156 85-106 Bydgoszcz tel. 56 224 15 6 e-mail: archi@archihouse.pl		
PROJEKTANT: mgr inż. arch. Agnieszka Turcottewska-Łukaszewska ul. Włocławek 156 85-106 Bydgoszcz tel. 56 224 15 6 e-mail: archi@archihouse.pl		