


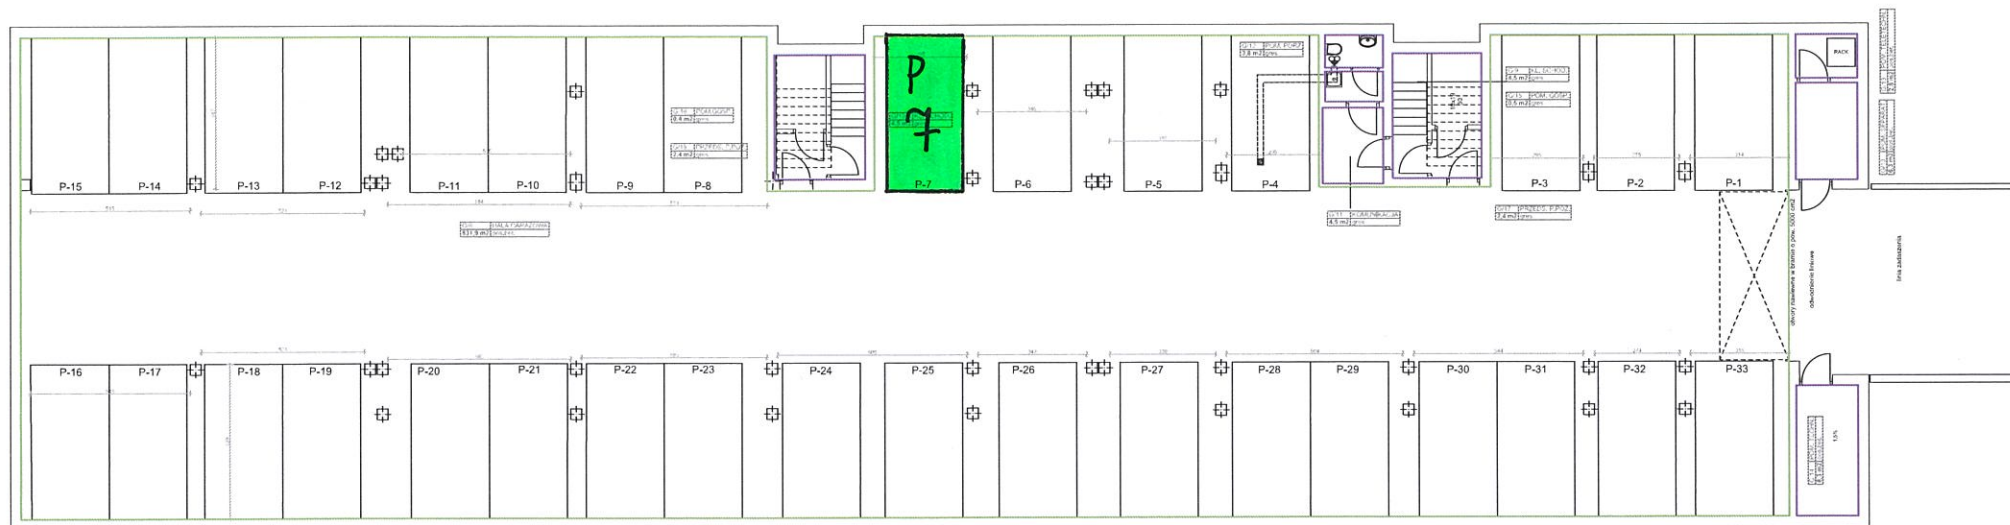

obszar hali garażowej
 obszar części wspólnych



NAZWA OBIEKTU BUDOWANEGO		NR RYSUNKU	
BUDYNEK MIESZKALNY WIELORODZINNY		A.01	
ADRES:	ETAP PROJ.	PRZEBIEG	
ul. SIEDLECKA 117, BYDGOSZCZ	PT	21.05.2026	
NAZWA RYSUNKU	SKALA	22.06.2026	
RZUT HALI GARAŻOWEJ		1:100	
PROJEKTANT:			
 ul. Włocławek 156 85-200 Bydgoszcz www.archhouse.pl tel. 50 221 11 11 NIP 523-248-531 mgr inż. arch. Agnieszka Tomaszewska (dla biurowo, do projektowania, do projektowania, do projektowania) 51 730 00 00			